


**Vlaams Ministerie van Ruimtelijke Ordening, Woonbeleid en Onroerend Erfgoed
Departement RWO – Agentschap RO-Vlaanderen
Onroerend Erfgoed**

Ministerieel besluit tot bescherming van monumenten en stads- en dorpsgezichten

Provincie:West-Vlaanderen	Plan nr. :13/17
Gemeente(n):leper, 14 ^e afdeling (Voormezele)	Ref. : ND
Dossiernummer:DW002426	

Omschrijving :
Demarcatiepaal nr. 17 (Kanaal leper-Komen)

 Monument	Sectie : B Schaal : zie plan
---	---------------------------------

Mij bekend om gevoegd te worden bij het besluit van heden, nummer :


Brussel,

01 JULI 2009

Viceminister-president van de Vlaamse
Regering en Vlaams minister van
Financiën en Begroting en Ruimtelijke
Ordening



Dirk VAN MECHELEN

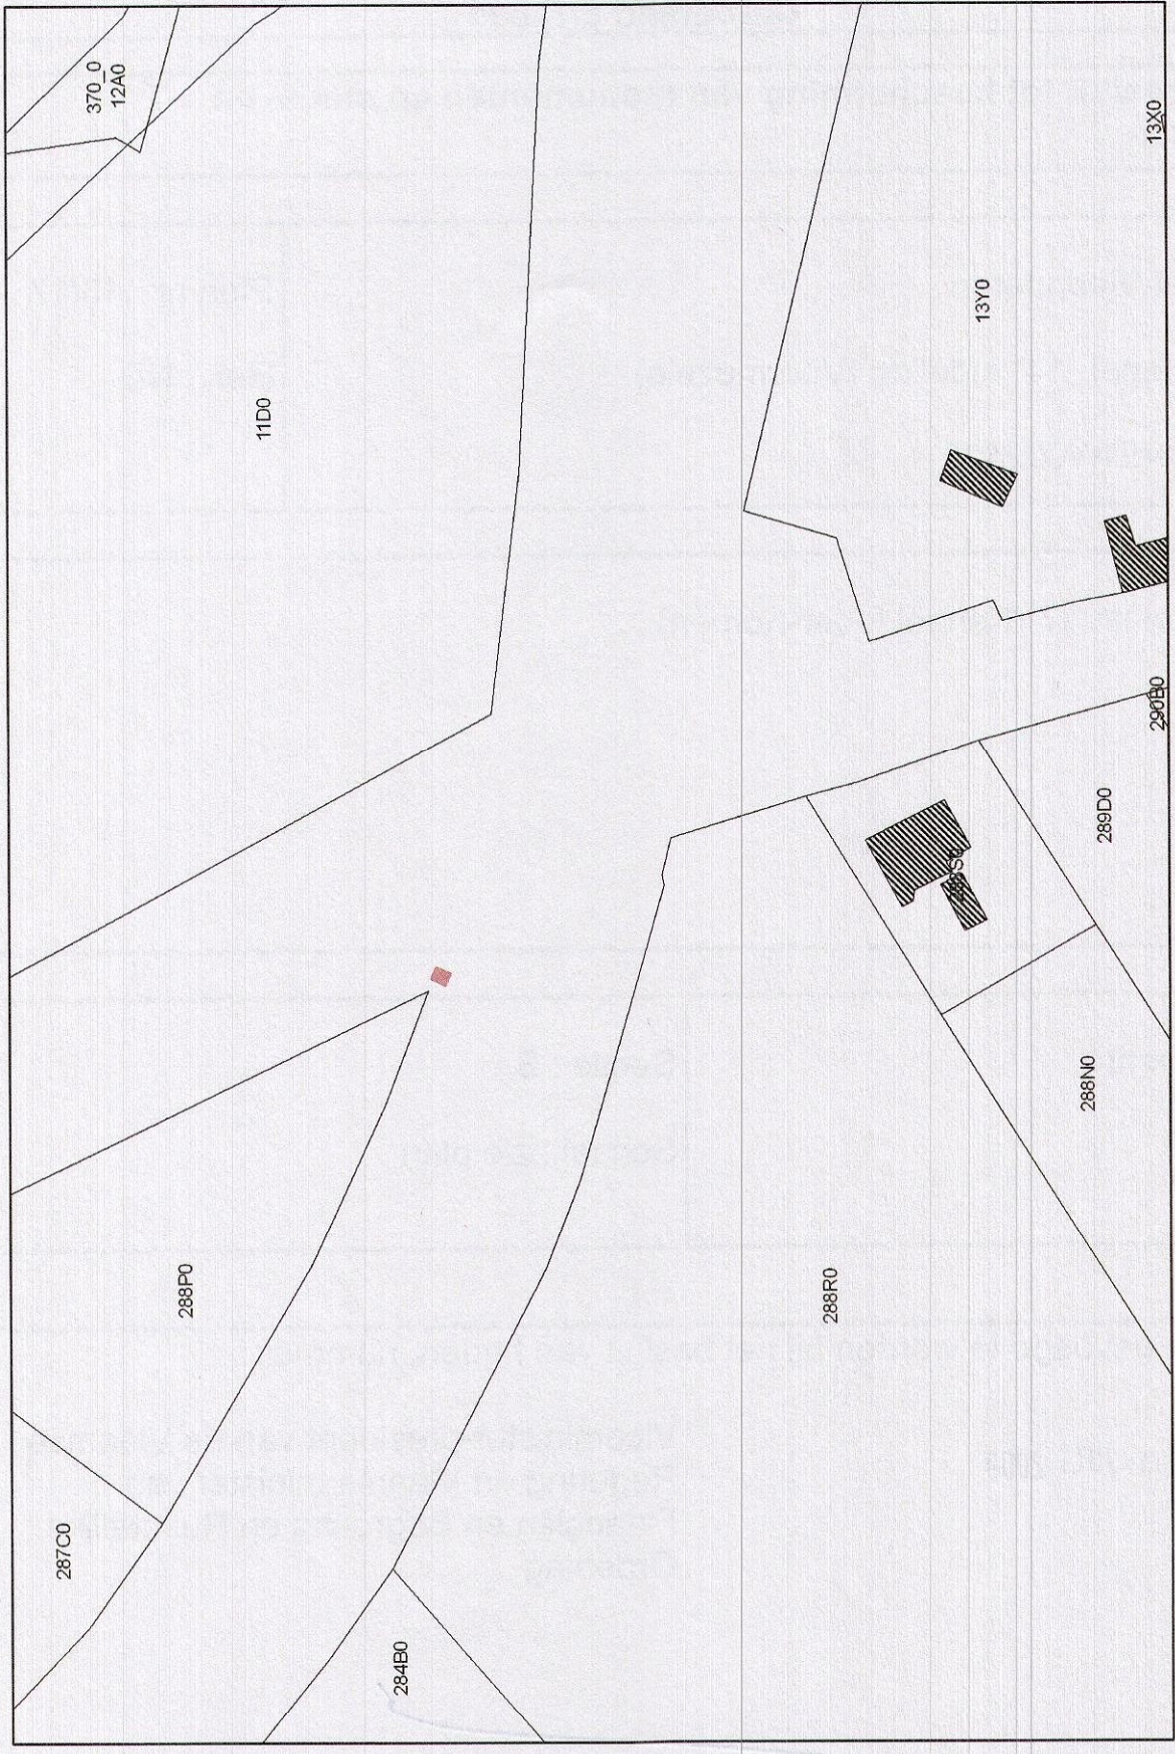

Afbakening ingetekend op plan met als achtergrond kadastrale kaart kadvec toestand 1/1/2005

0 12,5 25 50 Meters



leper (Voormezele): Demarcatiepaal nr. 17