

**Vlaams Ministerie van Ruimtelijke Ordening, Woonbeleid en Onroerend Erfgoed
Departement RWO – Agentschap RO-Vlaanderen
Onroerend Erfgoed**

Ministerieel besluit tot bescherming van monumenten en stads- en dorpsgezichten

Provincie: West-Vlaanderen

Plan nr. : 14/17

Gemeente(n): Ieper, 16^e afdeling (Zillebeke)

Ref. : ND

Dossiernummer: DW002426

Omschrijving :
Demarcatiepaal nr. 18 (Komenseweg)



Monument

Sectie : A en C

Schaal : zie plan


Mij bekend om gevoegd te worden bij het besluit van heden, nummer :

Brussel,

01 JULI 2009

Viceminister-president van de Vlaamse
Regering en Vlaams minister van
Financiën en Begroting en Ruimtelijke
Ordening


Dirk VAN MECHELEN

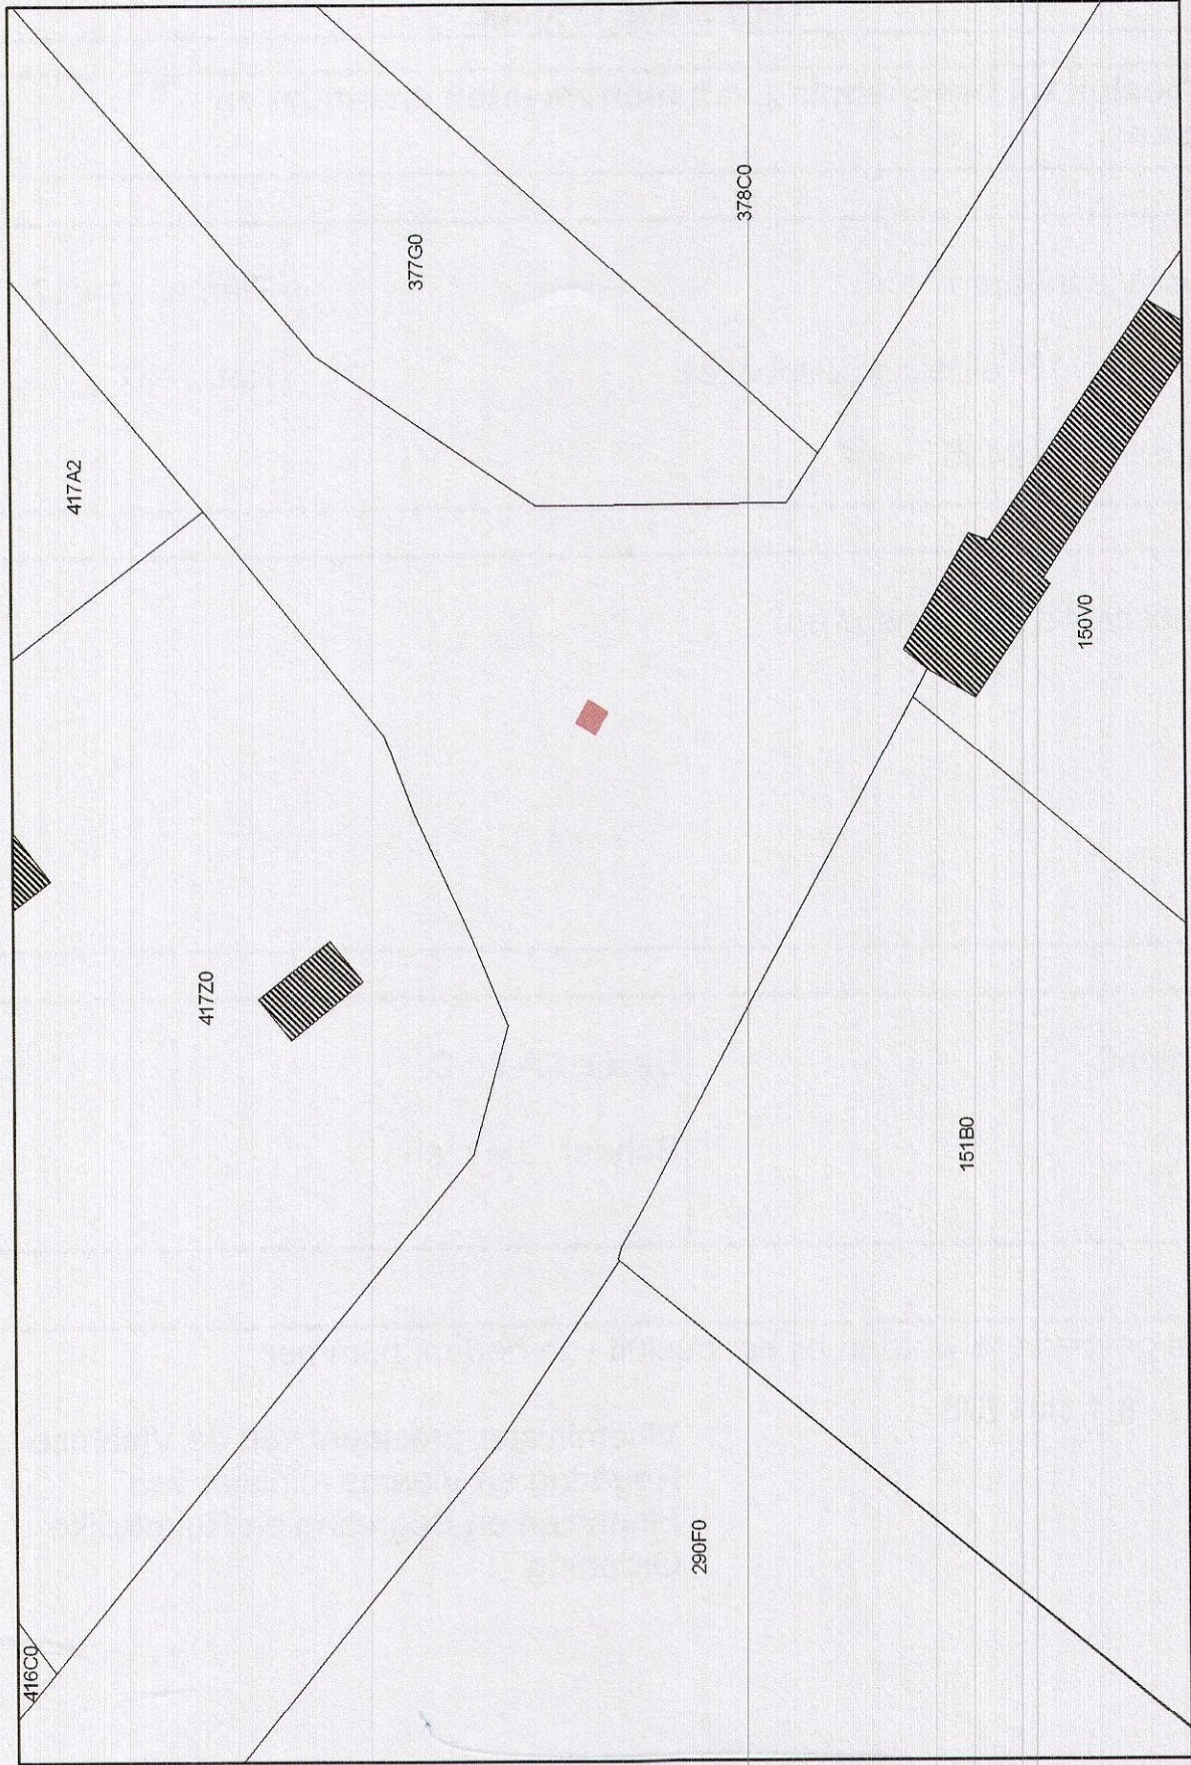

Afbakening ingetekend op plan met als achtergrond kadastrale kaart kadvec toestand 1/1/2005



40 Meters

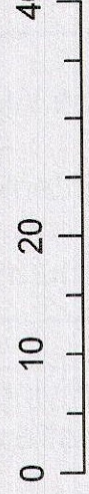

leper (Zillebeke): Demarcatiepaal nr. 18