

**Vlaams Ministerie van Ruimtelijke Ordening, Woonbeleid en Onroerend Erfgoed
Departement RWO – Agentschap RO-Vlaanderen
Onroerend Erfgoed**

**Ministerieel besluit houdende bescherming als monument van de woning
Leerschool in AARSCHOT (Langdorp)**

Provincie : Brabant

Plan nr. :

Gemeente : Aarschot, 4^{de} afdeling

Ref. : CV/RE

Dossier nr. : DB002296

Omschrijving :

De woning Leerschool met tuin

Monument




Sectie : E

Schaal : 1 /1.000


Mij bekend om gevoegd te worden bij het besluit van heden

Brussel, 18 -09- 2009

Vlaams minister van Bestuurszaken, Binnenlands Bestuur, Inburgering, Toerisme en
Vlaamse Rand,

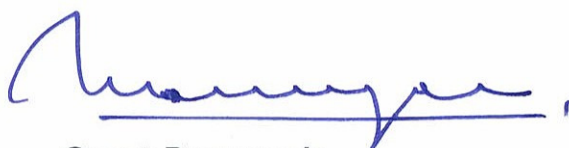

Geert Bourgeois

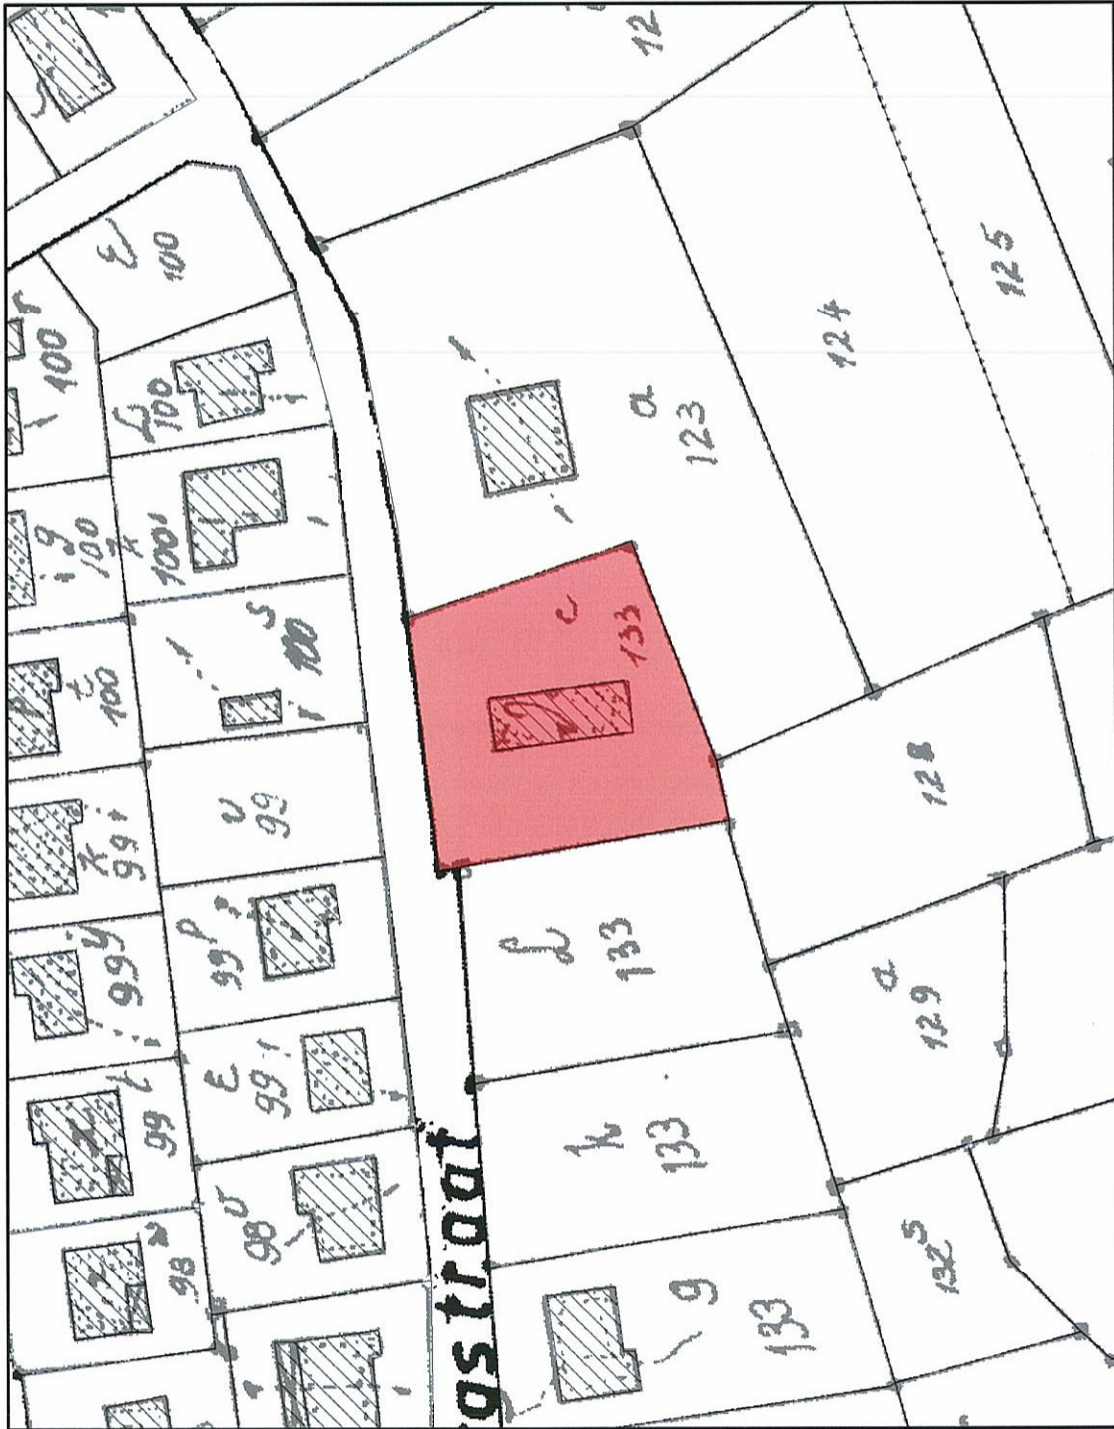

1:1.000

