

**Vlaams Ministerie van Ruimtelijke Ordening, Woonbeleid en Onroerend Erfgoed
Departement RWO – Agentschap RO-Vlaanderen
Onroerend Erfgoed**

**Ministerieel besluit houdende bescherming als monument van het
voormalige Van Dalecollege en het Ramenstraatje in LEUVEN (Leuven)**

Provincie : Brabant

Gemeente : Leuven, 4^{de} afdeling

Dossier nr. : DB002288

Plan nr. :

Ref. : CV/RE

Omschrijving :

**Het voormalige Van Dalecollege: uitbreiding
Het Ramenstraatje**

Monument



Sectie : D

Schaal : 1 /1.000

Mij bekend om gevoegd te worden bij het besluit van heden


Brussel,

16-10-2009

Vlaams minister van Bestuurszaken, Binnenlands Bestuur, Inburgering, Toerisme en
Vlaamse Rand,



Geert Bourgeois

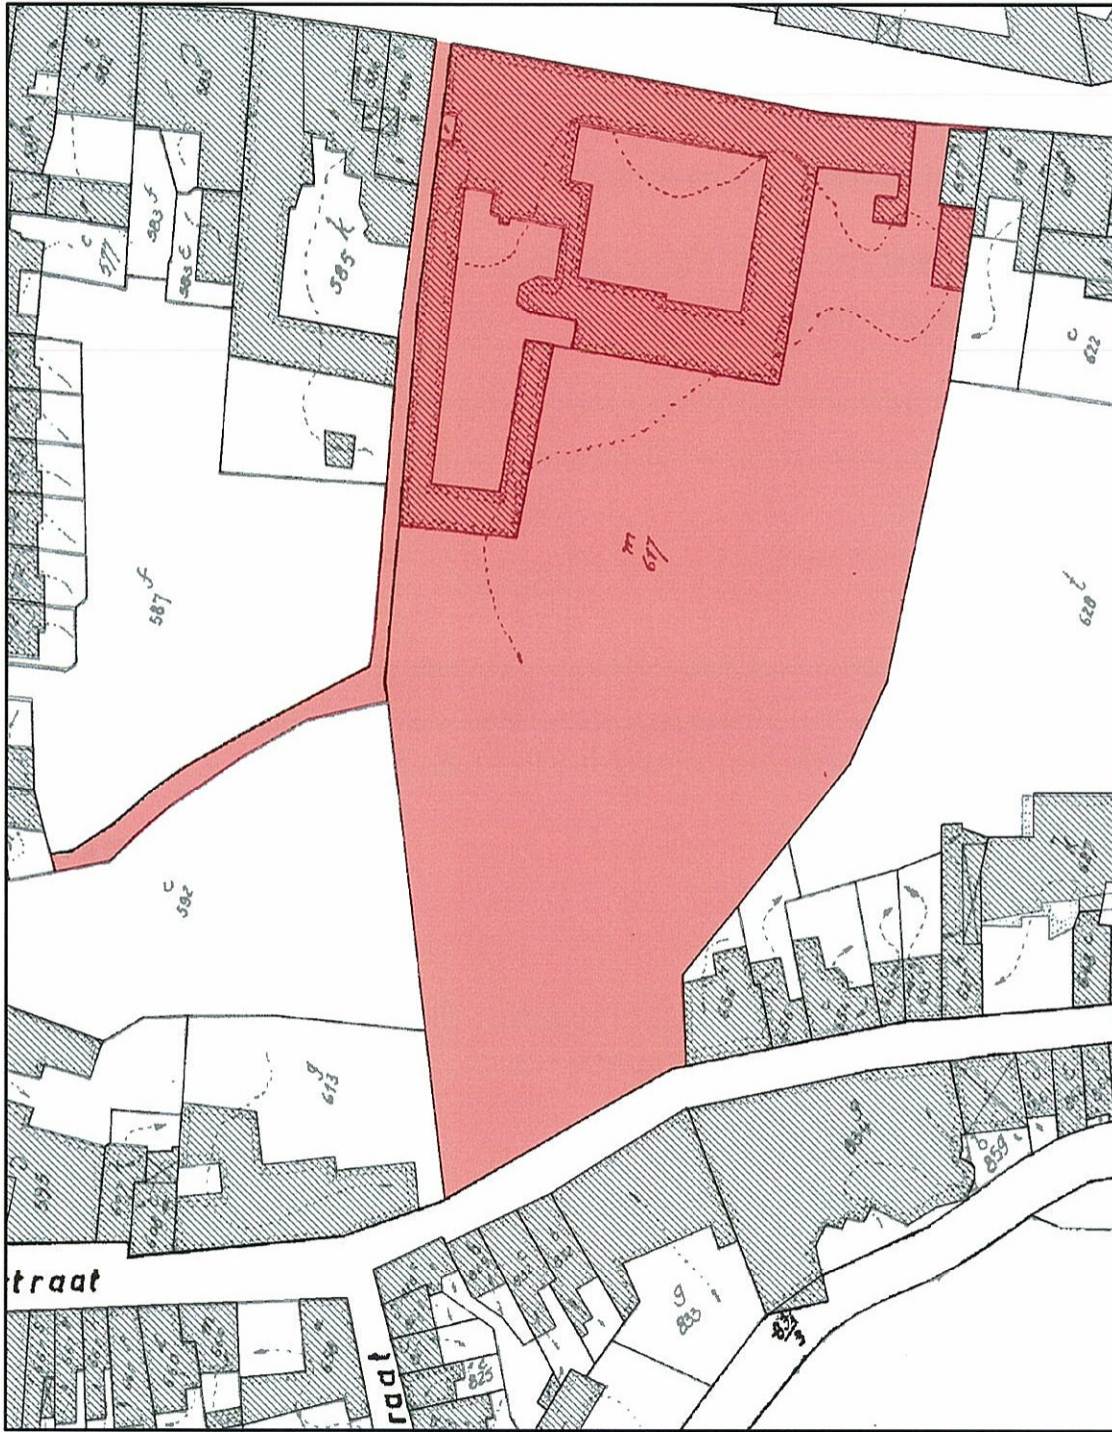

0 5 10 20 30 40 Meters

