

**Vlaams Ministerie van Ruimtelijke Ordening, Woonbeleid en Onroerend Erfgoed
Departement RWO – Agentschap RO-Vlaanderen
Onroerend Erfgoed**

**Ministerieel besluit houdende bescherming als monument van het
voormalige Atrechtcollege in LEUVEN (Leuven)**

Provincie : Brabant

Gemeente : Leuven, 2^{de} afdeling

Dossier nr. : DB002288

Plan nr. :

Ref. : AC/RE

Omschrijving :

Het voormalige Atrechtcollege: uitbreiding

Monument



Sectie : B



Schaal : 1 /750

Mij bekend om gevoegd te worden bij het besluit van heden

Brussel,

Vlaams minister van Bestuurszaken, Binnenlands Bestuur, Inburgering, Toerisme en
Vlaamse Rand,


Geert Bourgeois

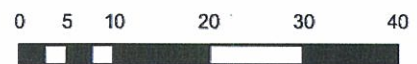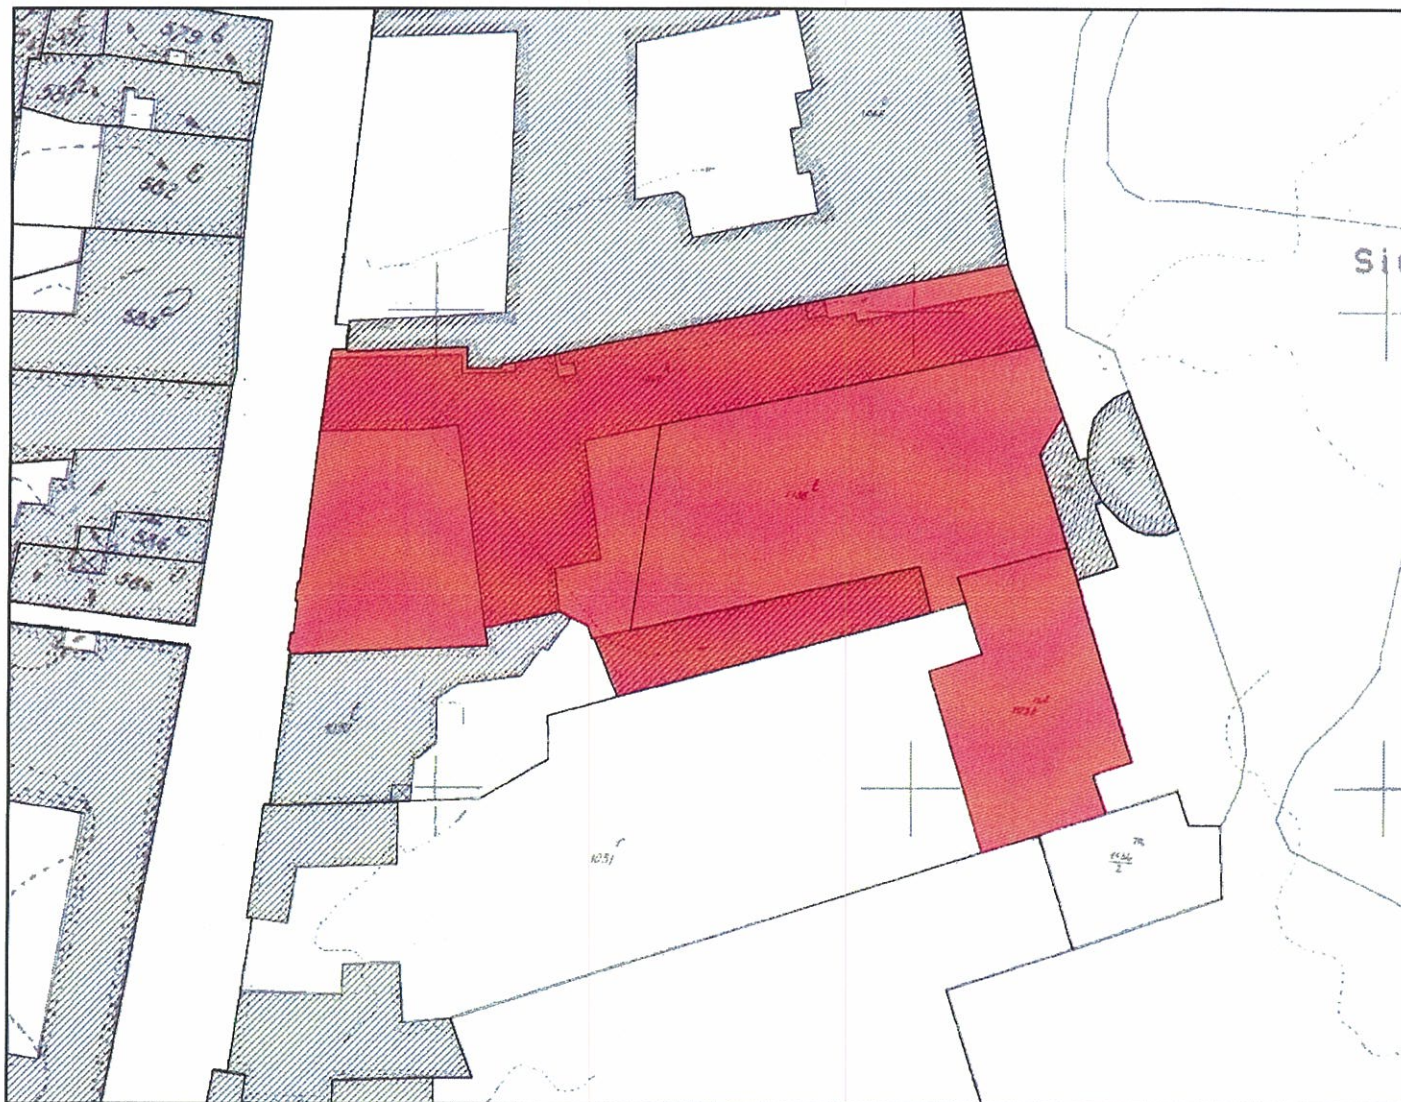

Meters

Afbakening ingetekend op basis van Kadvec toestand 01.01.2006 (AGIV)