

**Vlaams Ministerie van Ruimtelijke Ordening, Woonbeleid en Onroerend Erfgoed
Departement RWO
Ruimte en Erfgoed**

Ministerieel besluit tot bescherming van monumenten en stads- en dorpsgezichten

Provincie: West-Vlaanderen

Plan nr. : 3/4

Gemeente(n): Heuvelland 7^e afdeling (Kemmel)

Ref. : ND

Dossiernummer: DW002434

Omschrijving :
Demarcatiepaal nr. 14 (Reningelststraat)

 Monument

Sectie : A

Schaal : zie plan



Mij bekend om gevoegd te worden bij het besluit van heden, nummer :

Brussel, 05-03-2010

Vlaams minister van Bestuurszaken,
Binnenlands Bestuur, Inburgering,
Toerisme en Vlaamse Rand



Geert BOURGEOIS

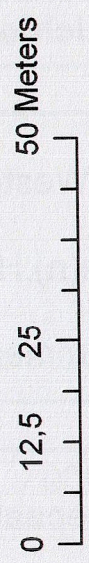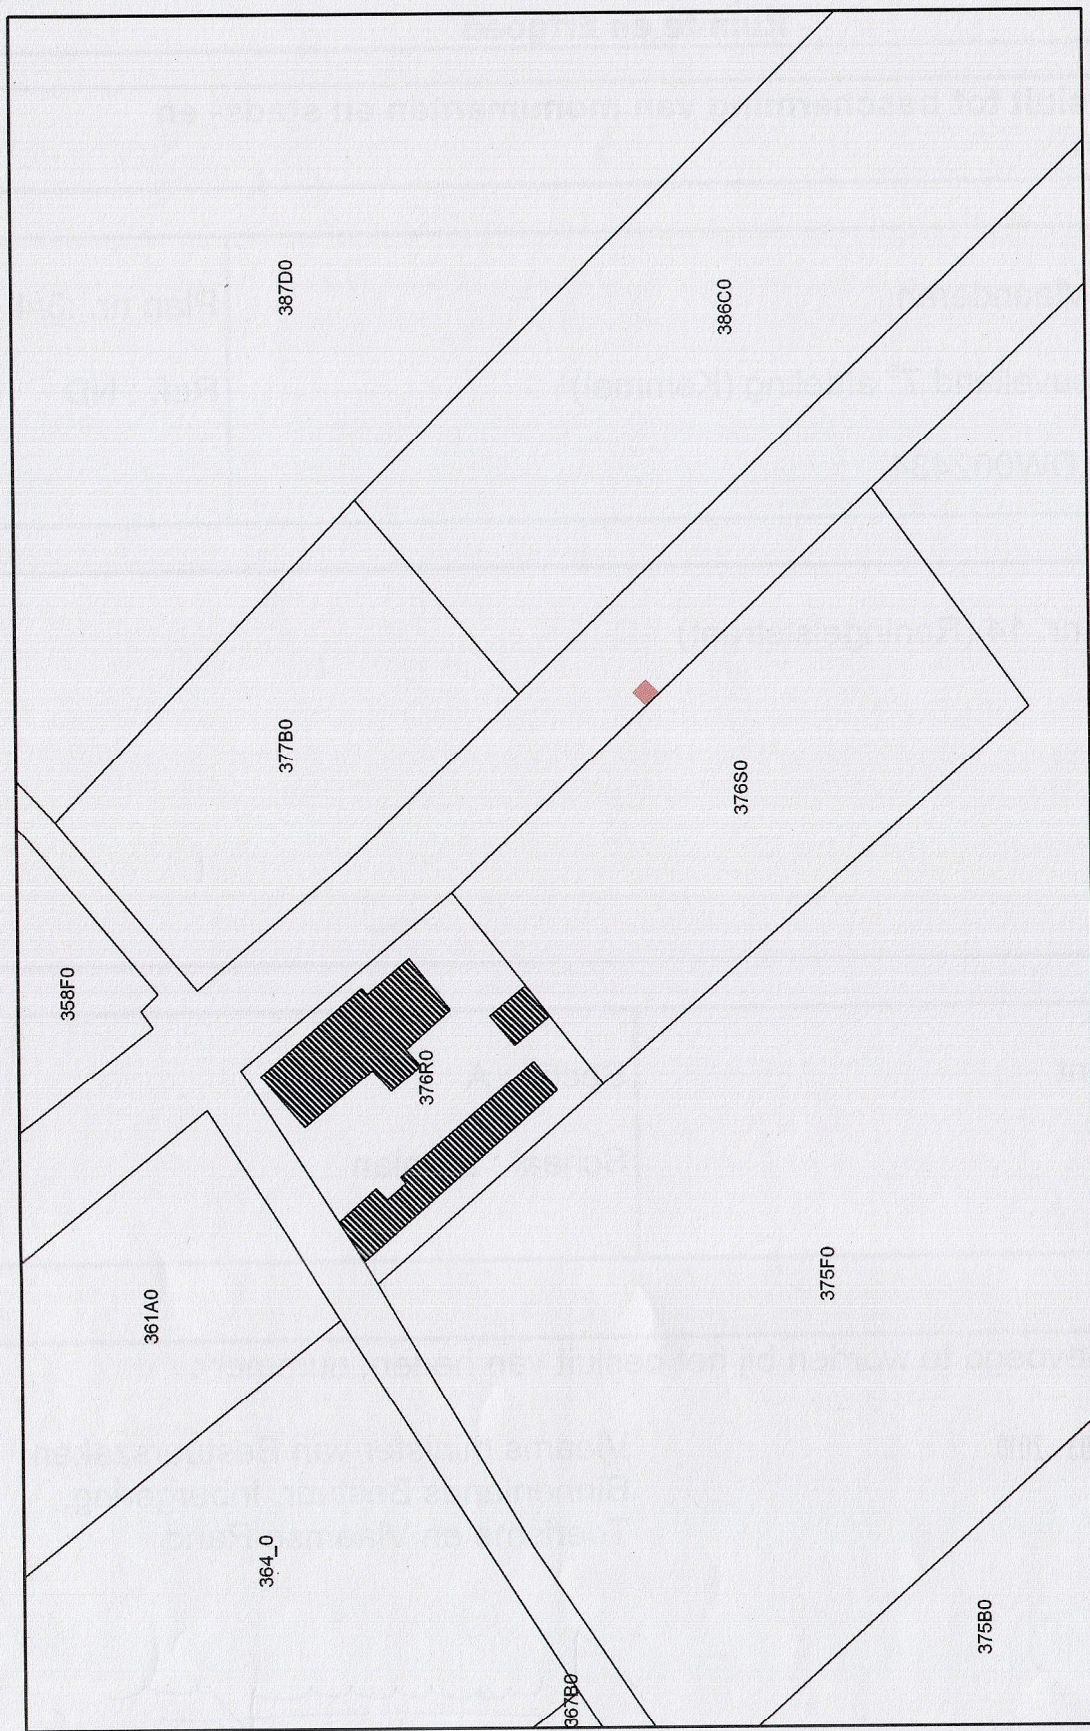

Afbakening ingetekend op plan met als achtergrond kadastrale kaart kadvec toestand 1/1/2005

Kemmel: demarcatiepaal nr. 14