

Vlaams Ministerie van Ruimtelijke Ordening, Woonbeleid en Onroerend Erfgoed
Departement RWO
Ruimte en Erfgoed

Ministerieel besluit tot bescherming van monumenten en stads- en dorpsgezichten

Provincie: West-Vlaanderen

Plan nr. : 1/1

Gemeente(n): Lo-Reninge 4^e afdeling (Noordschote)

Ref. : ND

Dossiernummer: DW002437

Omschrijving :
Demarcatiepaal nr. 5 (Drie Grachten)



Monument

Sectie : A


Schaal : zie plan

Mij bekend om gevoegd te worden bij het besluit van heden, nummer :

Brussel, 05-03-2010

Vlaams minister van Bestuurszaken,
Binnenlands Bestuur, Inburgering,
Toerisme en Vlaamse Rand

Geert BOURGEOIS

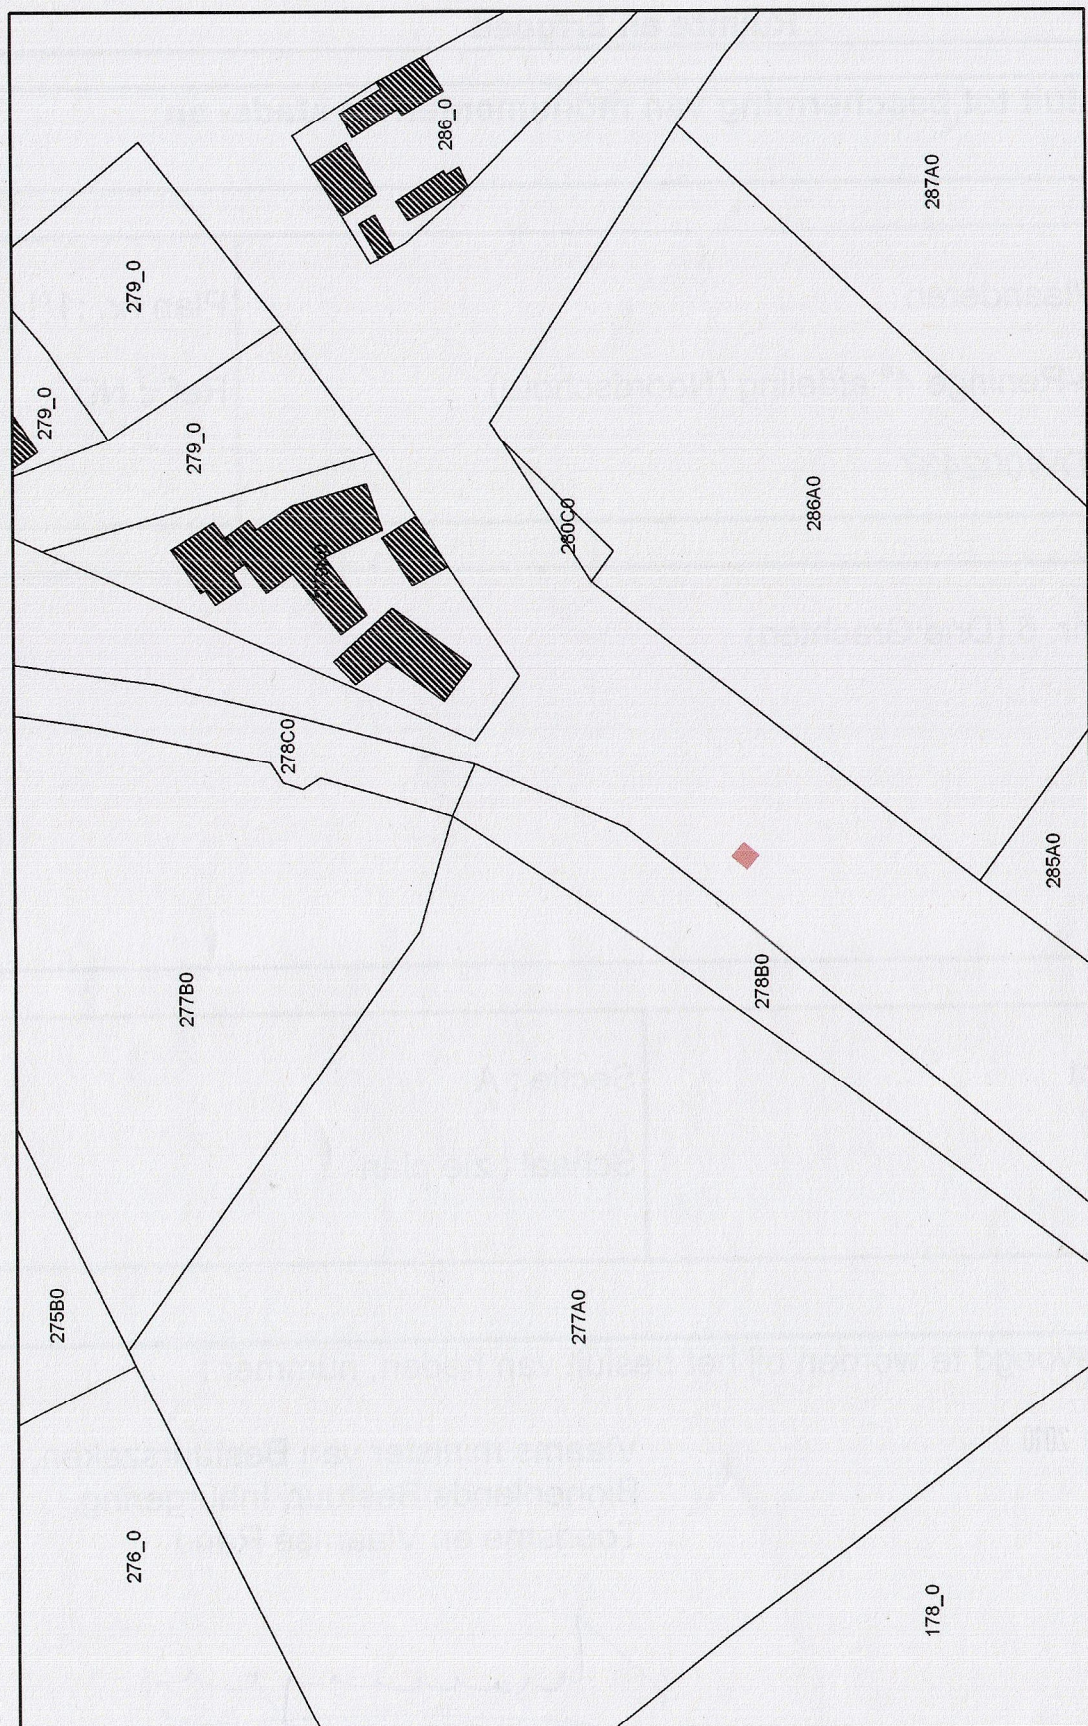

Afbakening ingetekend op plan met als achtergrond kadastrale kaart kadvec toestand 1/1/2005

Noordschote: demarcatiepaal nr. 5