

**Vlaams Ministerie van Ruimtelijke Ordening, Woonbeleid en Onroerend Erfgoed
Departement RWO
Ruimte en Erfgoed**

Ministerieel besluit tot bescherming van monumenten en stads- en dorpsgezichten

Provincie: West-Vlaanderen

Plan nr. : 2/4

Gemeente(n): Zonnebeke 2^e afdeling (Passendale)

Ref. : ND

Dossiernummer: DW002439

Omschrijving :
Gedenkzuil voor de Nieuw-Zeelandse Divisie



Monument

Sectie : A



Schaal : zie plan

Mij bekend om gevoegd te worden bij het besluit van heden, nummer :

Brussel, 05-03-2010

Vlaams minister van Bestuurszaken,
Binnenlands Bestuur, Inburgering,
Toerisme en Vlaamse Rand

Geert BOURGEOIS

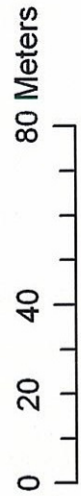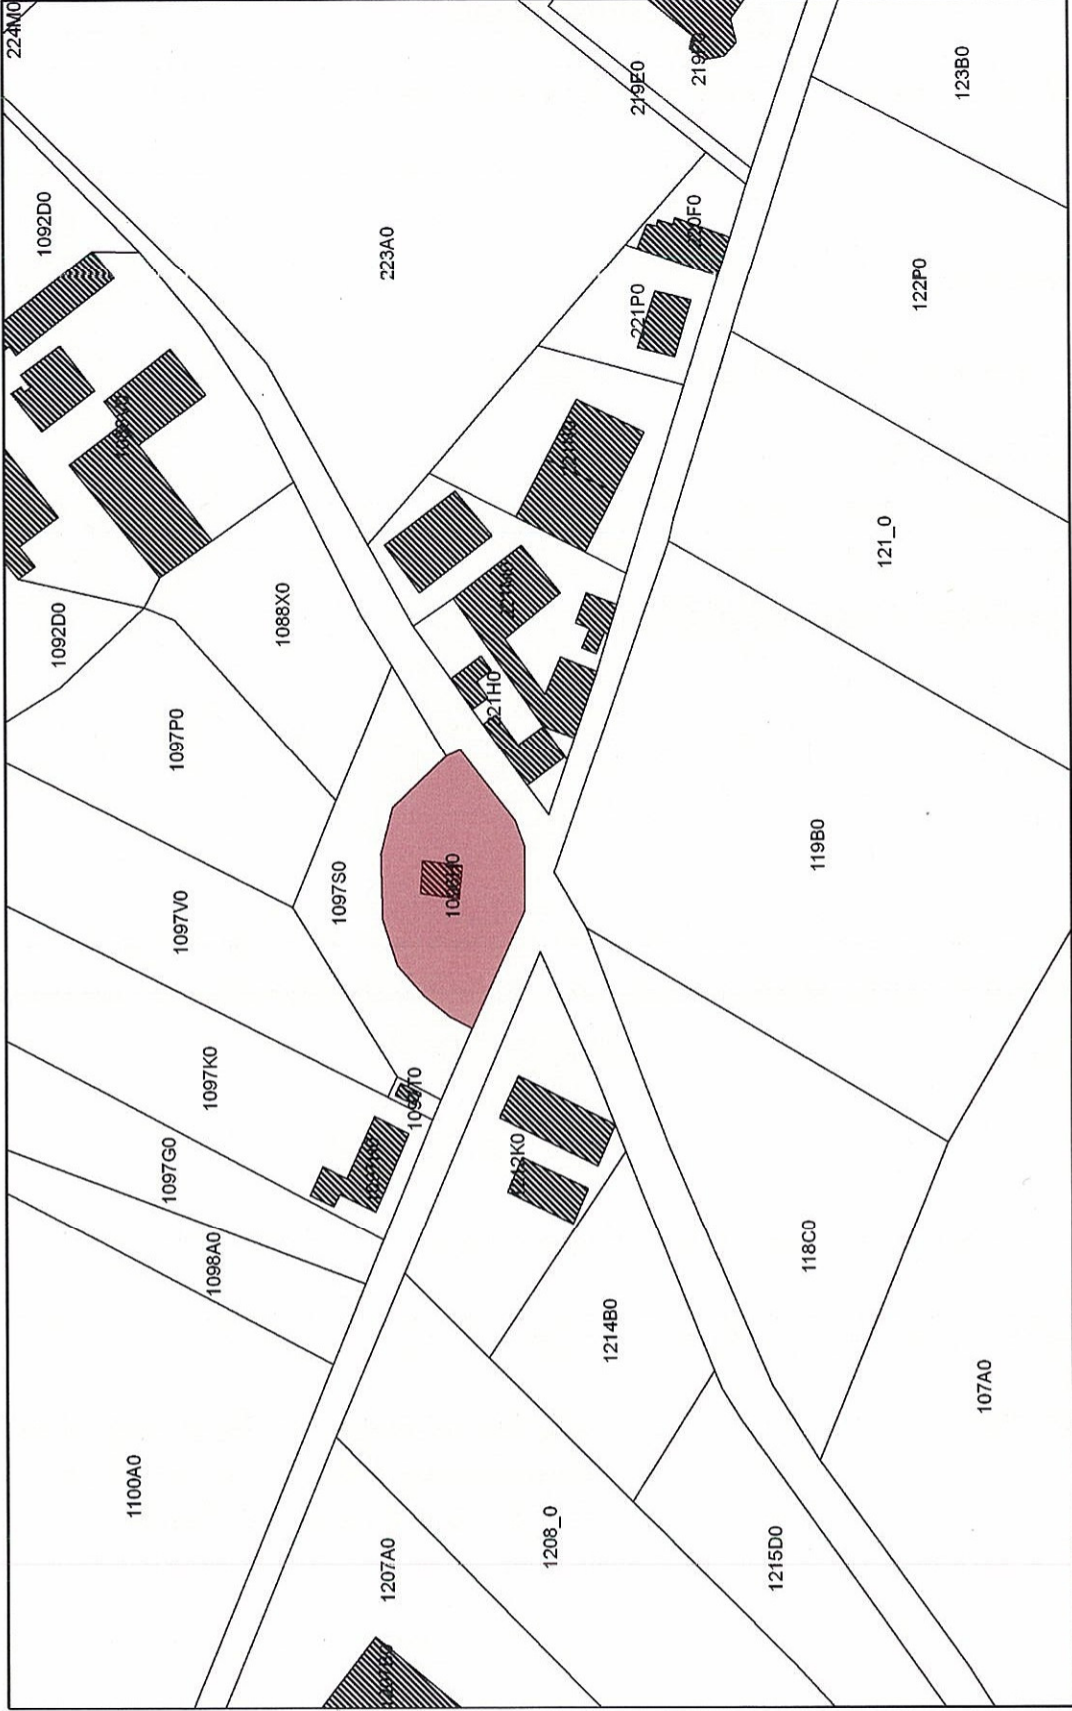

Afbakening ingetekend op plan met als achtergrond kadastrale kaart kadvec toestand 1/1/2005

Passendale: Gedenkteken Nieuw-Zeelanders 's Graventafel