

Vlaams Overheid
Beleidsdomein Ruimtelijke Ordening, Woonbeleid en Onroerend Erfgoed
Ruimte & Erfgoed

**Definitieve bescherming als monument van een Eénstijlige meidoorn
(Crataegus monogyna) en een smeedijzeren kruis te BIERBEEK (Opvelp)**

Provincie : Vlaams-Brabant

Plan nr. : 12

Gemeente : Bierbeek, 4^e afdeling

Ref. : JVO/RE

Dossier nr. : DB002306

Omschrijving :

**Een Eénstijlige meidoorn (Crataegus monogyna) en een
smeedijzeren kruis**

Monument



Sectie : B

Schaal : 1 /2.000

Mij bekend om gevoegd te worden bij het besluit van heden

Brussel, 12 JUL 2010


Vlaams minister van Bestuurszaken, Binnenlands Bestuur, Inburgering, Toerisme en
Vlaamse Rand,



Geert BOURGEOIS



Afbakening gebaseerd op KADVEC 2005

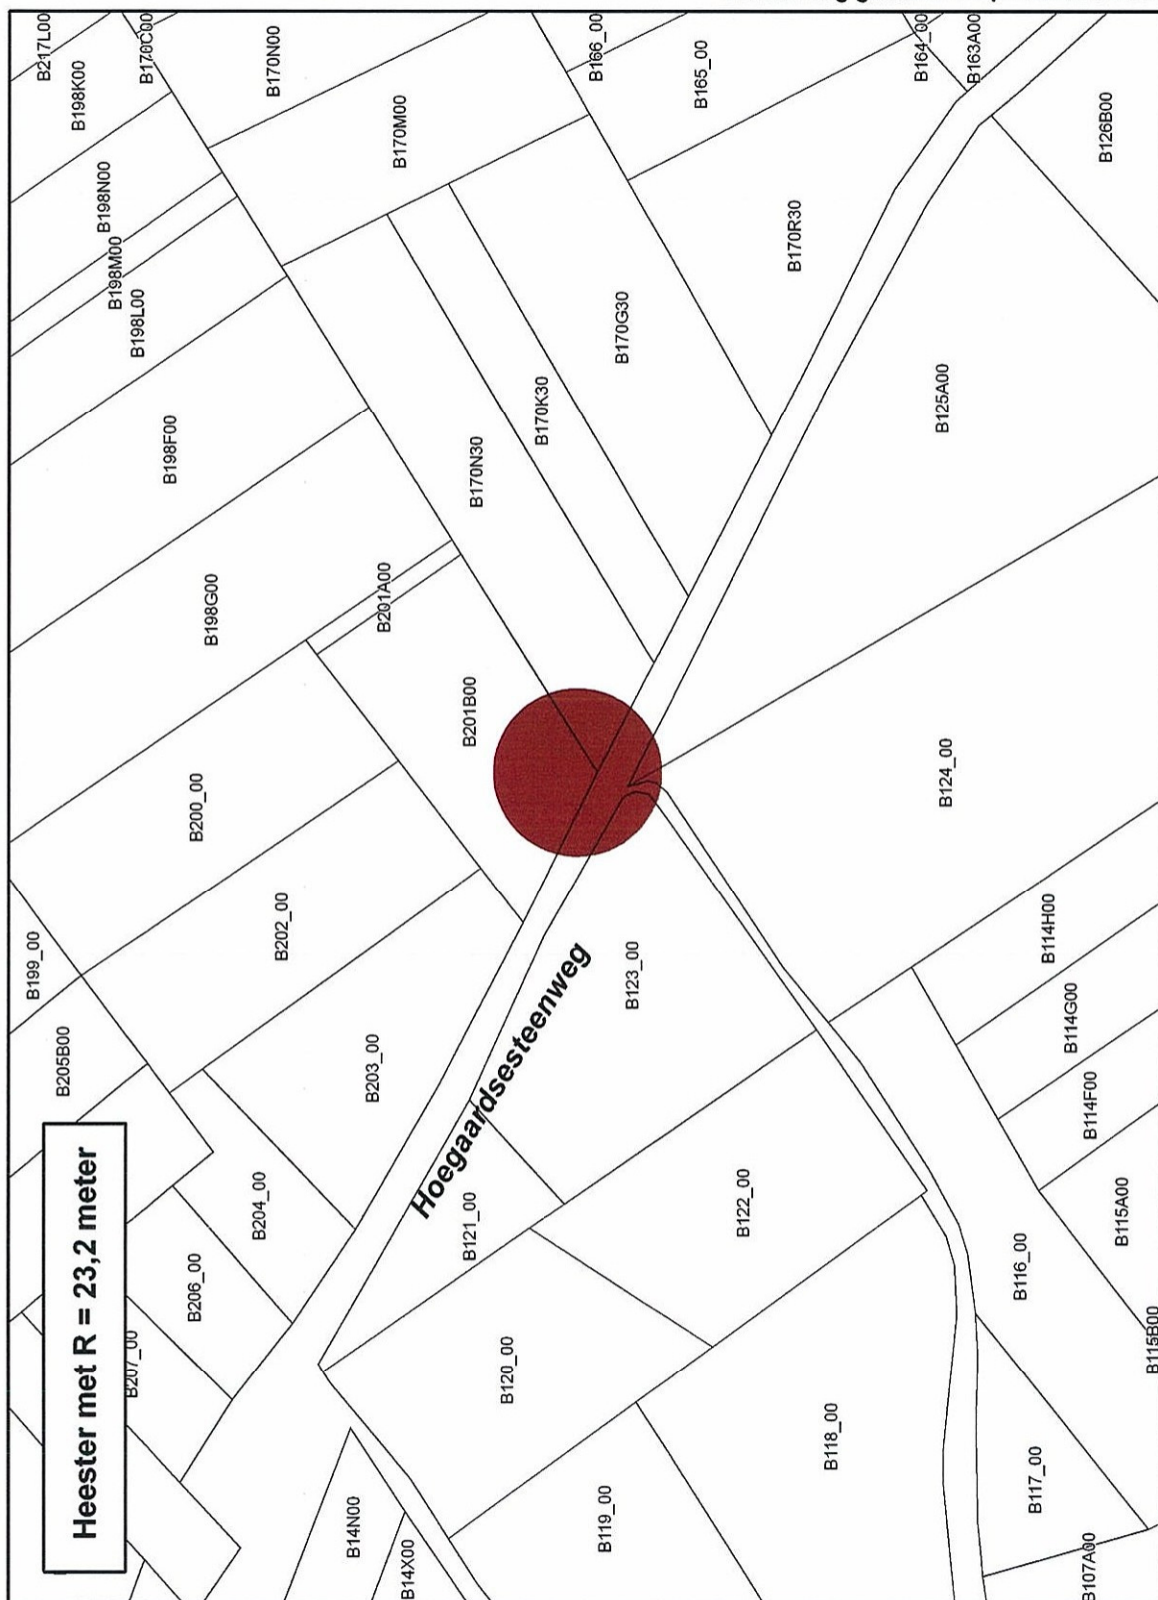

Legende



Monument



Schaal 1:2.000

Heester met R = 23,2 meter