

**Vlaams Overheid**  
**Beleidsdomein Ruimtelijke Ordening, Woonbeleid en Onroerend Erfgoed**  
**Ruimte & Erfgoed**

**Definitieve bescherming als monument van een Zomerlinde (Tilia platyphyllos) te SINT-PIETERS-LEEUEW (Sint-Pieters-Leeuw/Vlezenbeek)**

Provincie : Vlaams-Brabant

Plan nr. : 18

Gemeente : Sint-Pieters-Leeuw, 1<sup>e</sup> & 6<sup>e</sup> afdeling

Ref. : JVO/RE

Dossier nr. : DB002306

Omschrijving :

**Een Zomerlinde (Tilia platyphyllos)**

Monument



Sectie : A/B

Schaal : 1 /2.000

Mij bekend om gevoegd te worden bij het besluit van heden


Brussel, 12 JUL 2010

Vlaams minister van Bestuurszaken, Binnenlands Bestuur, Inburgering, Toerisme en  
Vlaamse Rand,

Geert BOURGEOIS



Afbakening gebaseerd op KADVEC 2005

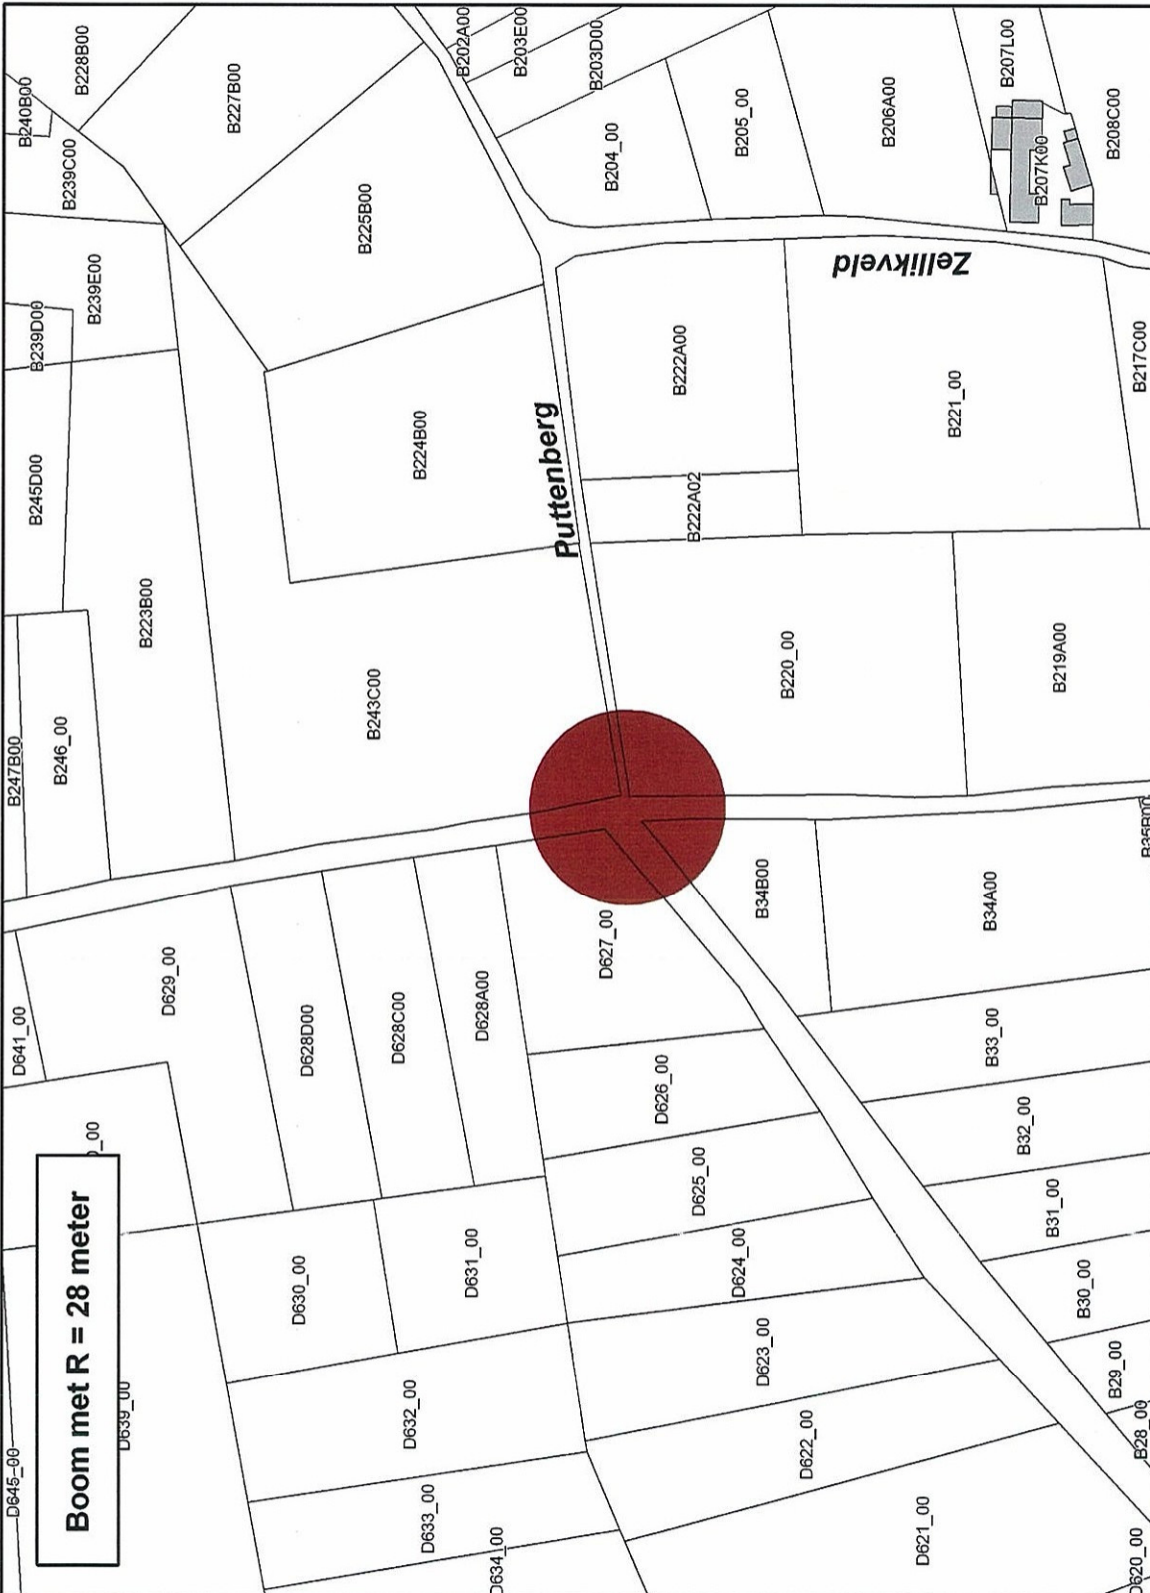

**Legende**  
■ Monument



Schaal 1:2.000