

Vlaams Overheid

**Beleidsdomein Ruimtelijke Ordening, Woonbeleid en Onroerend Erfgoed
Ruimte & Erfgoed**

Definitieve bescherming als monument van een Zomerlinde (*Tilia platyphyllos*), een veldkapel en delen van de wegen die samenkomen op het kruispunt te TERVUREN (Duisburg) en OVERIJSE (Overijse)

Provincie : Vlaams-Brabant

Plan nr.: 29

Gemeente Overijse, 4^e afdeling/Tervuren, 4^e afdeling

Ref.: JVO/RE

Dossier nr. : DB002306

Omschrijving :

Een Zomerlinde (*Tilia platyphyllos*), een veldkapel en delen van de wegen die samenkomen op het kruispunt

Monument




Sectie : Overijse: C/Tervuren: A/B

Schaal : 1 /6.000

Mij bekend om gevoegd te worden bij het besluit van heden

Brussel, 12 JUL 2010


Vlaams minister van Bestuurszaken, Binnenlands Bestuur, Inburgering, Toerisme en
Vlaamse Rand,

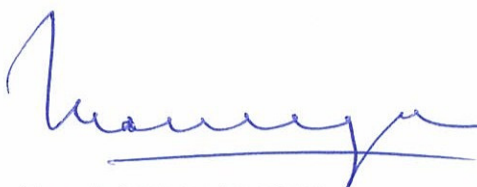


Geert BOURGEOIS



Afbakening gebaseerd op KADVEC 2005

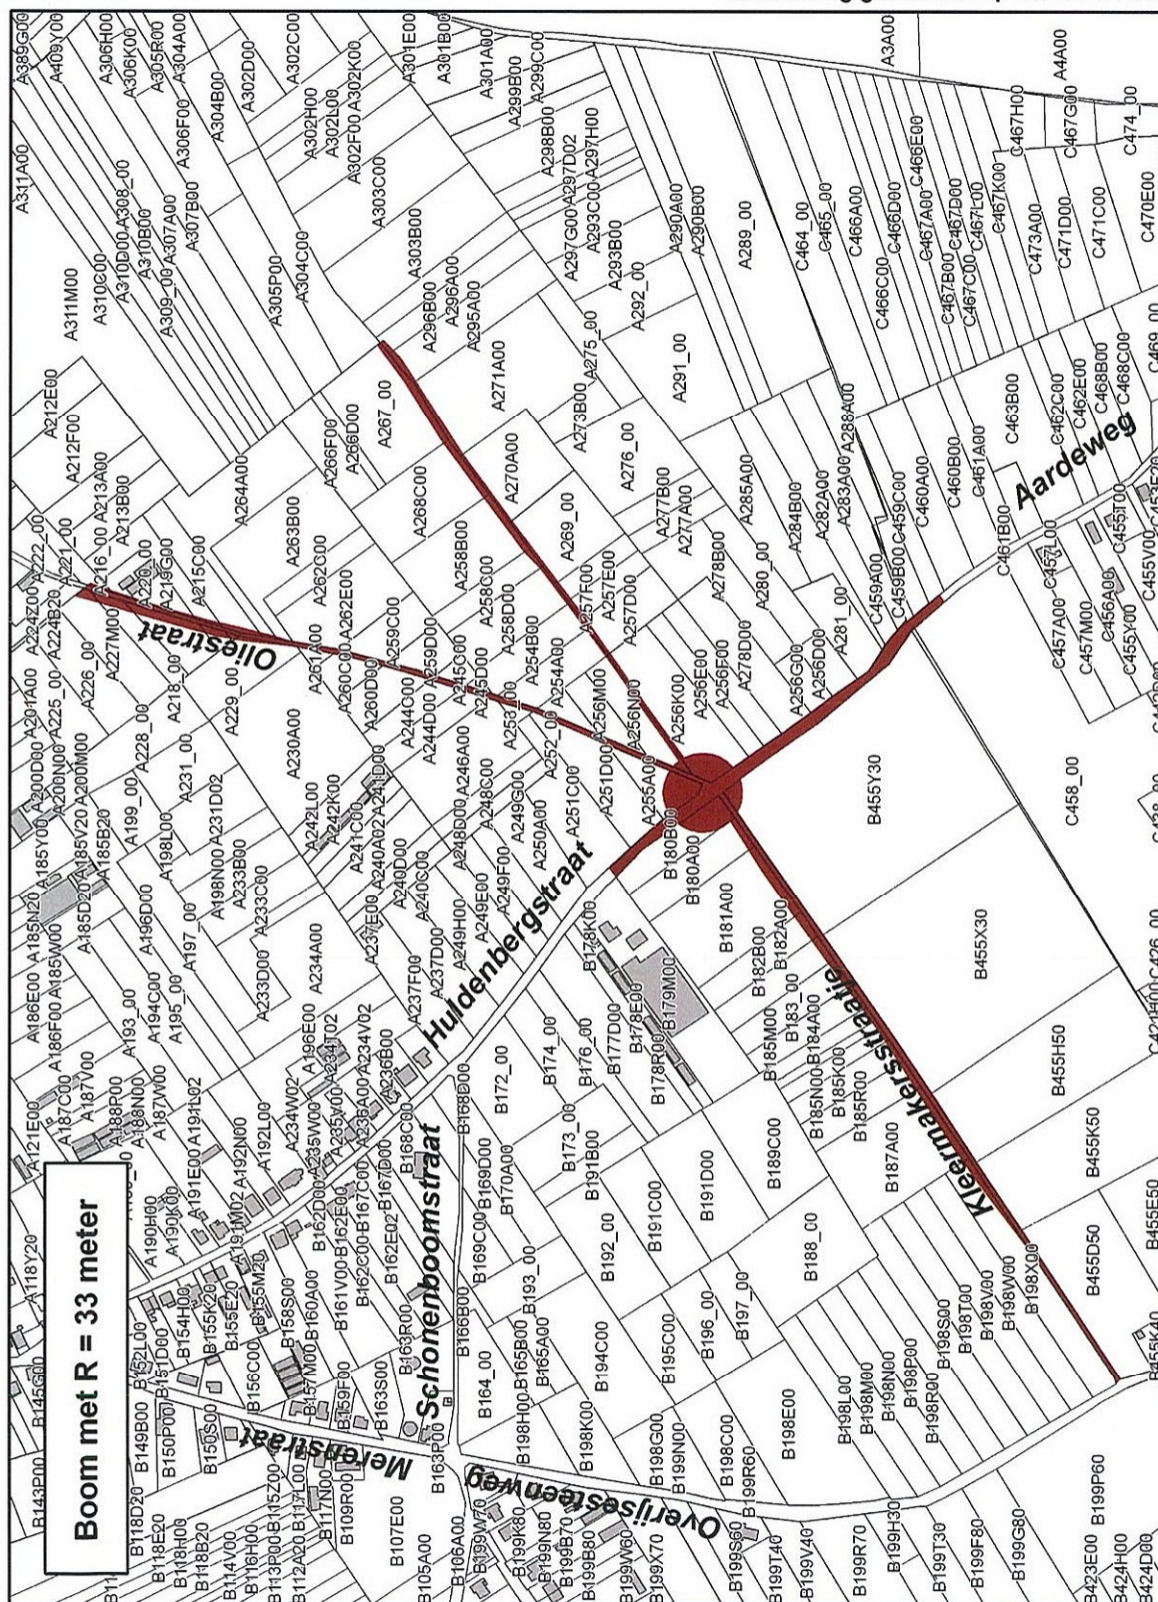

Legende

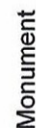

Monument



Schaal 1:6.000