

Vlaams Ministerie van Ruimtelijke Ordening, Woonbeleid en Onroerend Erfgoed
Departement RWO
Ruimte en Erfgoed

Ministerieel besluit houdende bescherming als monument van het levend houtig erfgoed in Vlaanderen in de provincie Oost-Vlaanderen

Provincie : Oost-Vlaanderen

Plan nr. : 5/21

Gemeente : Gent, 9^{de} afdeling

Ref. : KT

Dossier nr. : DO2338

Omschrijving : Gent, Kortrijksesteenweg 1026, Maria Middelaes, Amberboom

Monument




Sectie : I

Schaal : 1 / 1.000


Mij bekend om gevoegd te worden bij het besluit van heden, nummer :

Brussel, 20-12-2010

Vlaams minister van Bestuurszaken, Binnenlands Bestuur,
Inburgering, Toerisme en Vlaamse Rand

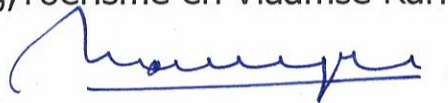


Geert Bourgeois

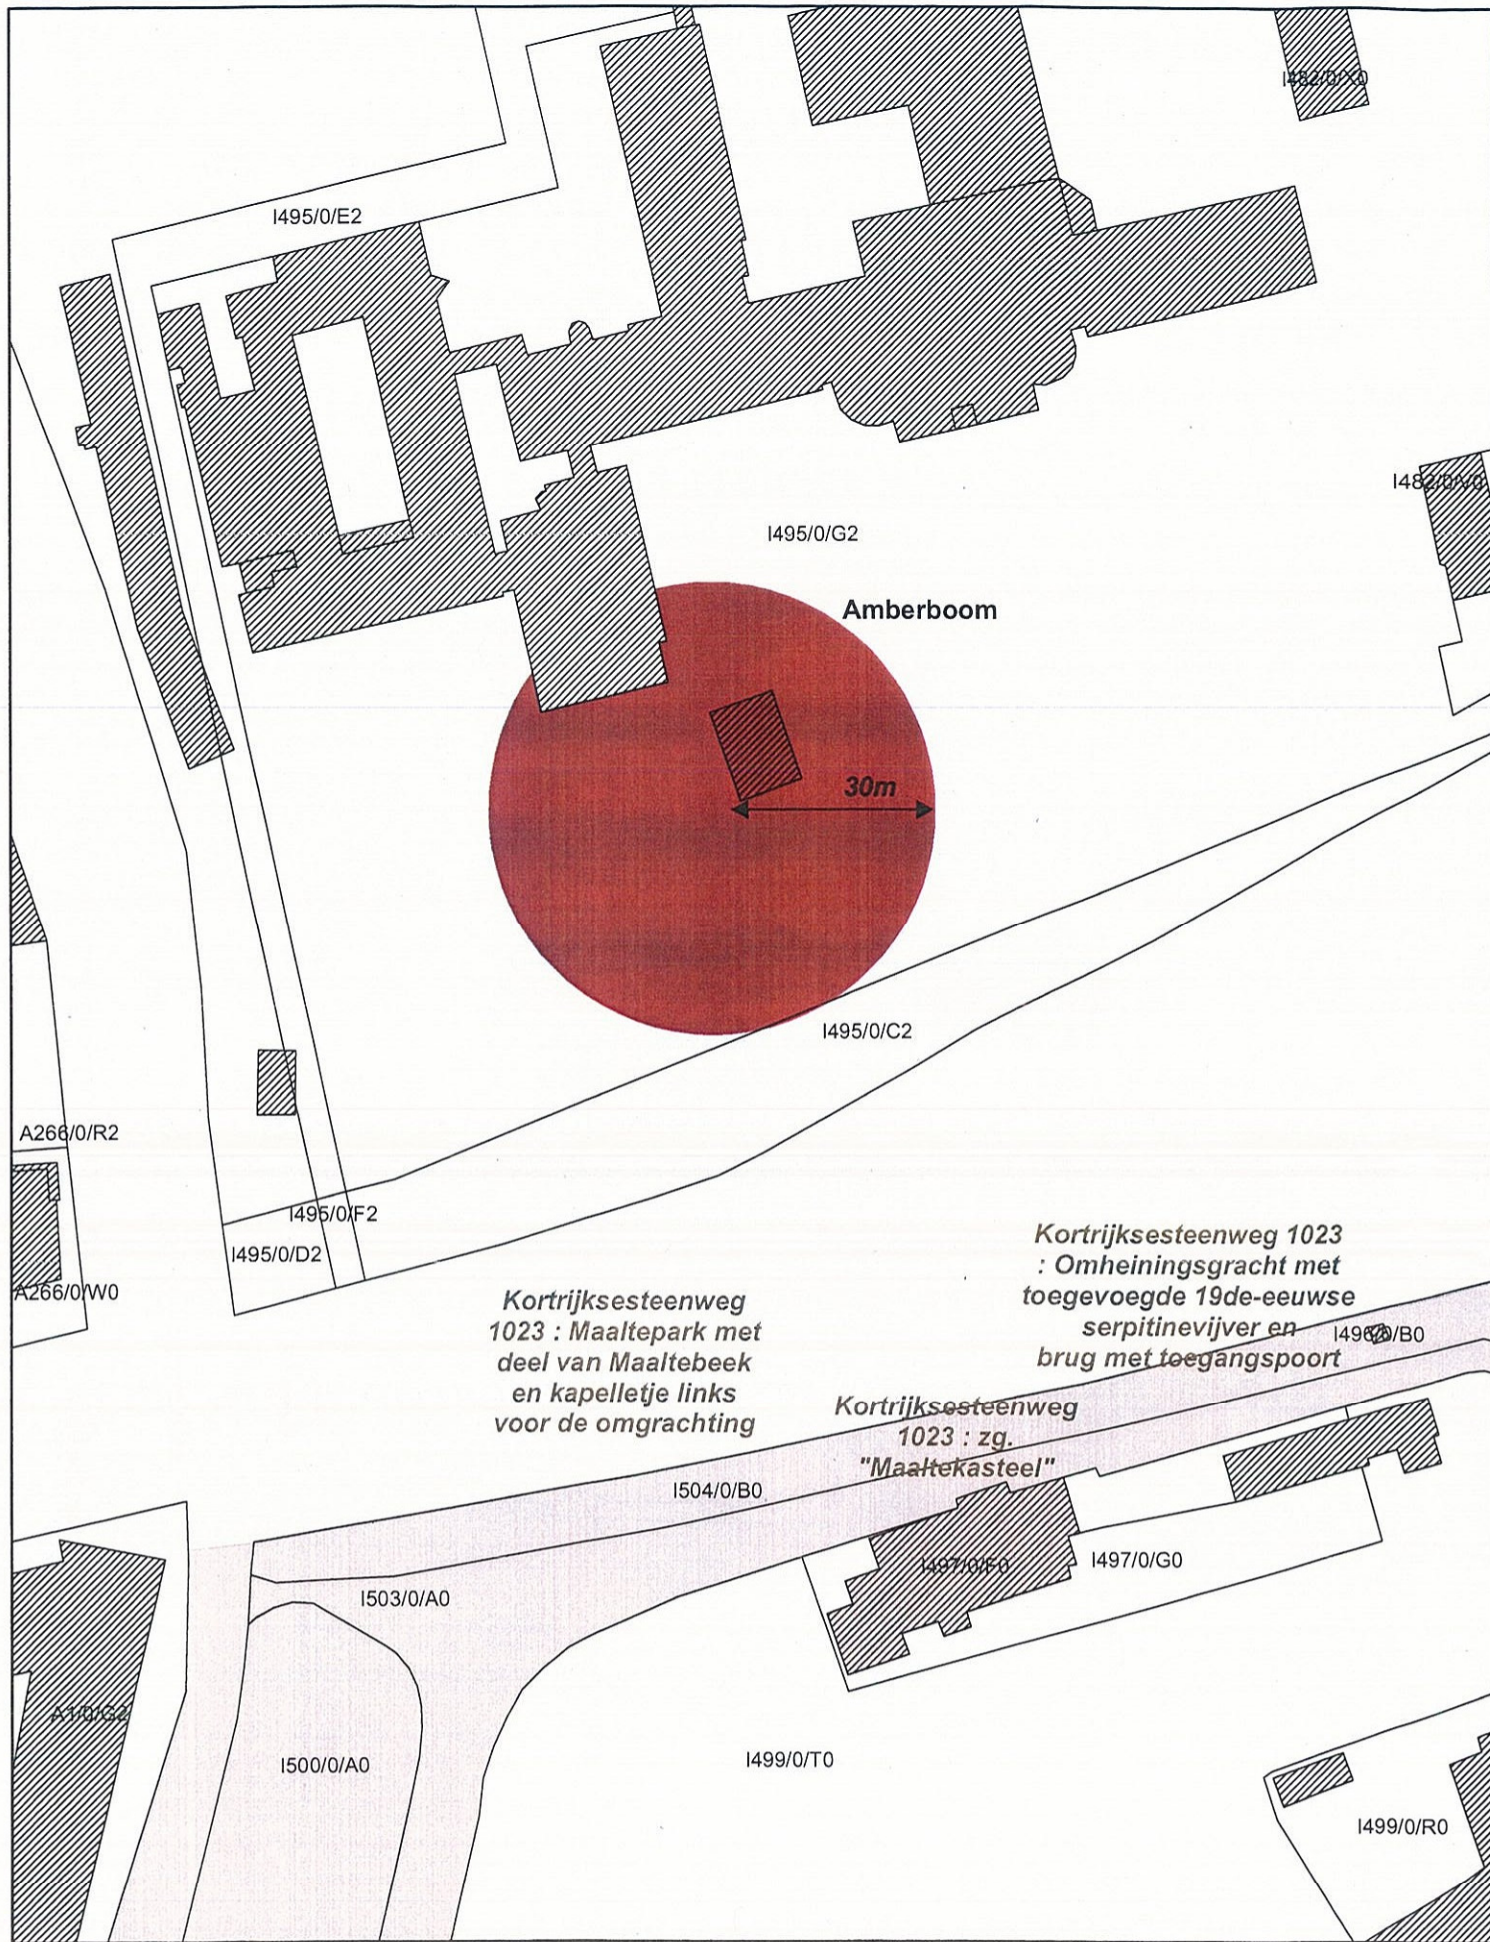

Legende

- monument
- Reeds beschermd als monument

1:1003

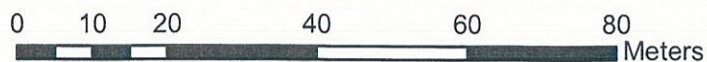

Afbakening gebaseerd op CADMAP 2009