

**Vlaams Ministerie van Ruimtelijke Ordening, Woonbeleid en Onroerend Erfgoed**  
**Departement RWO**  
**Ruimte en Erfgoed**

**Ministerieel besluit houdende bescherming als monument van het levend houtig erfgoed in Vlaanderen in de provincie Oost-Vlaanderen**

Provincie : Oost-Vlaanderen

Plan nr. : 17/21

Gemeente : Zingem, 1<sup>ste</sup> afdeling

Ref. : KT

Dossier nr. : DO2338

Omschrijving : Zingem, Kerkplein, voormalig kerkhof, taxus

Monument




Sectie : B

Schaal : 1 / 1.000


Mij bekend om gevoegd te worden bij het besluit van heden, nummer :

Brussel, 20-12-2010


Vlaams minister van Bestuurszaken, Binnenlands Bestuur,  
Inburgering, Toerisme en Vlaamse Rand

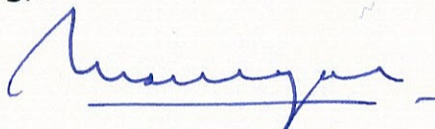  
Geert Bourgeois



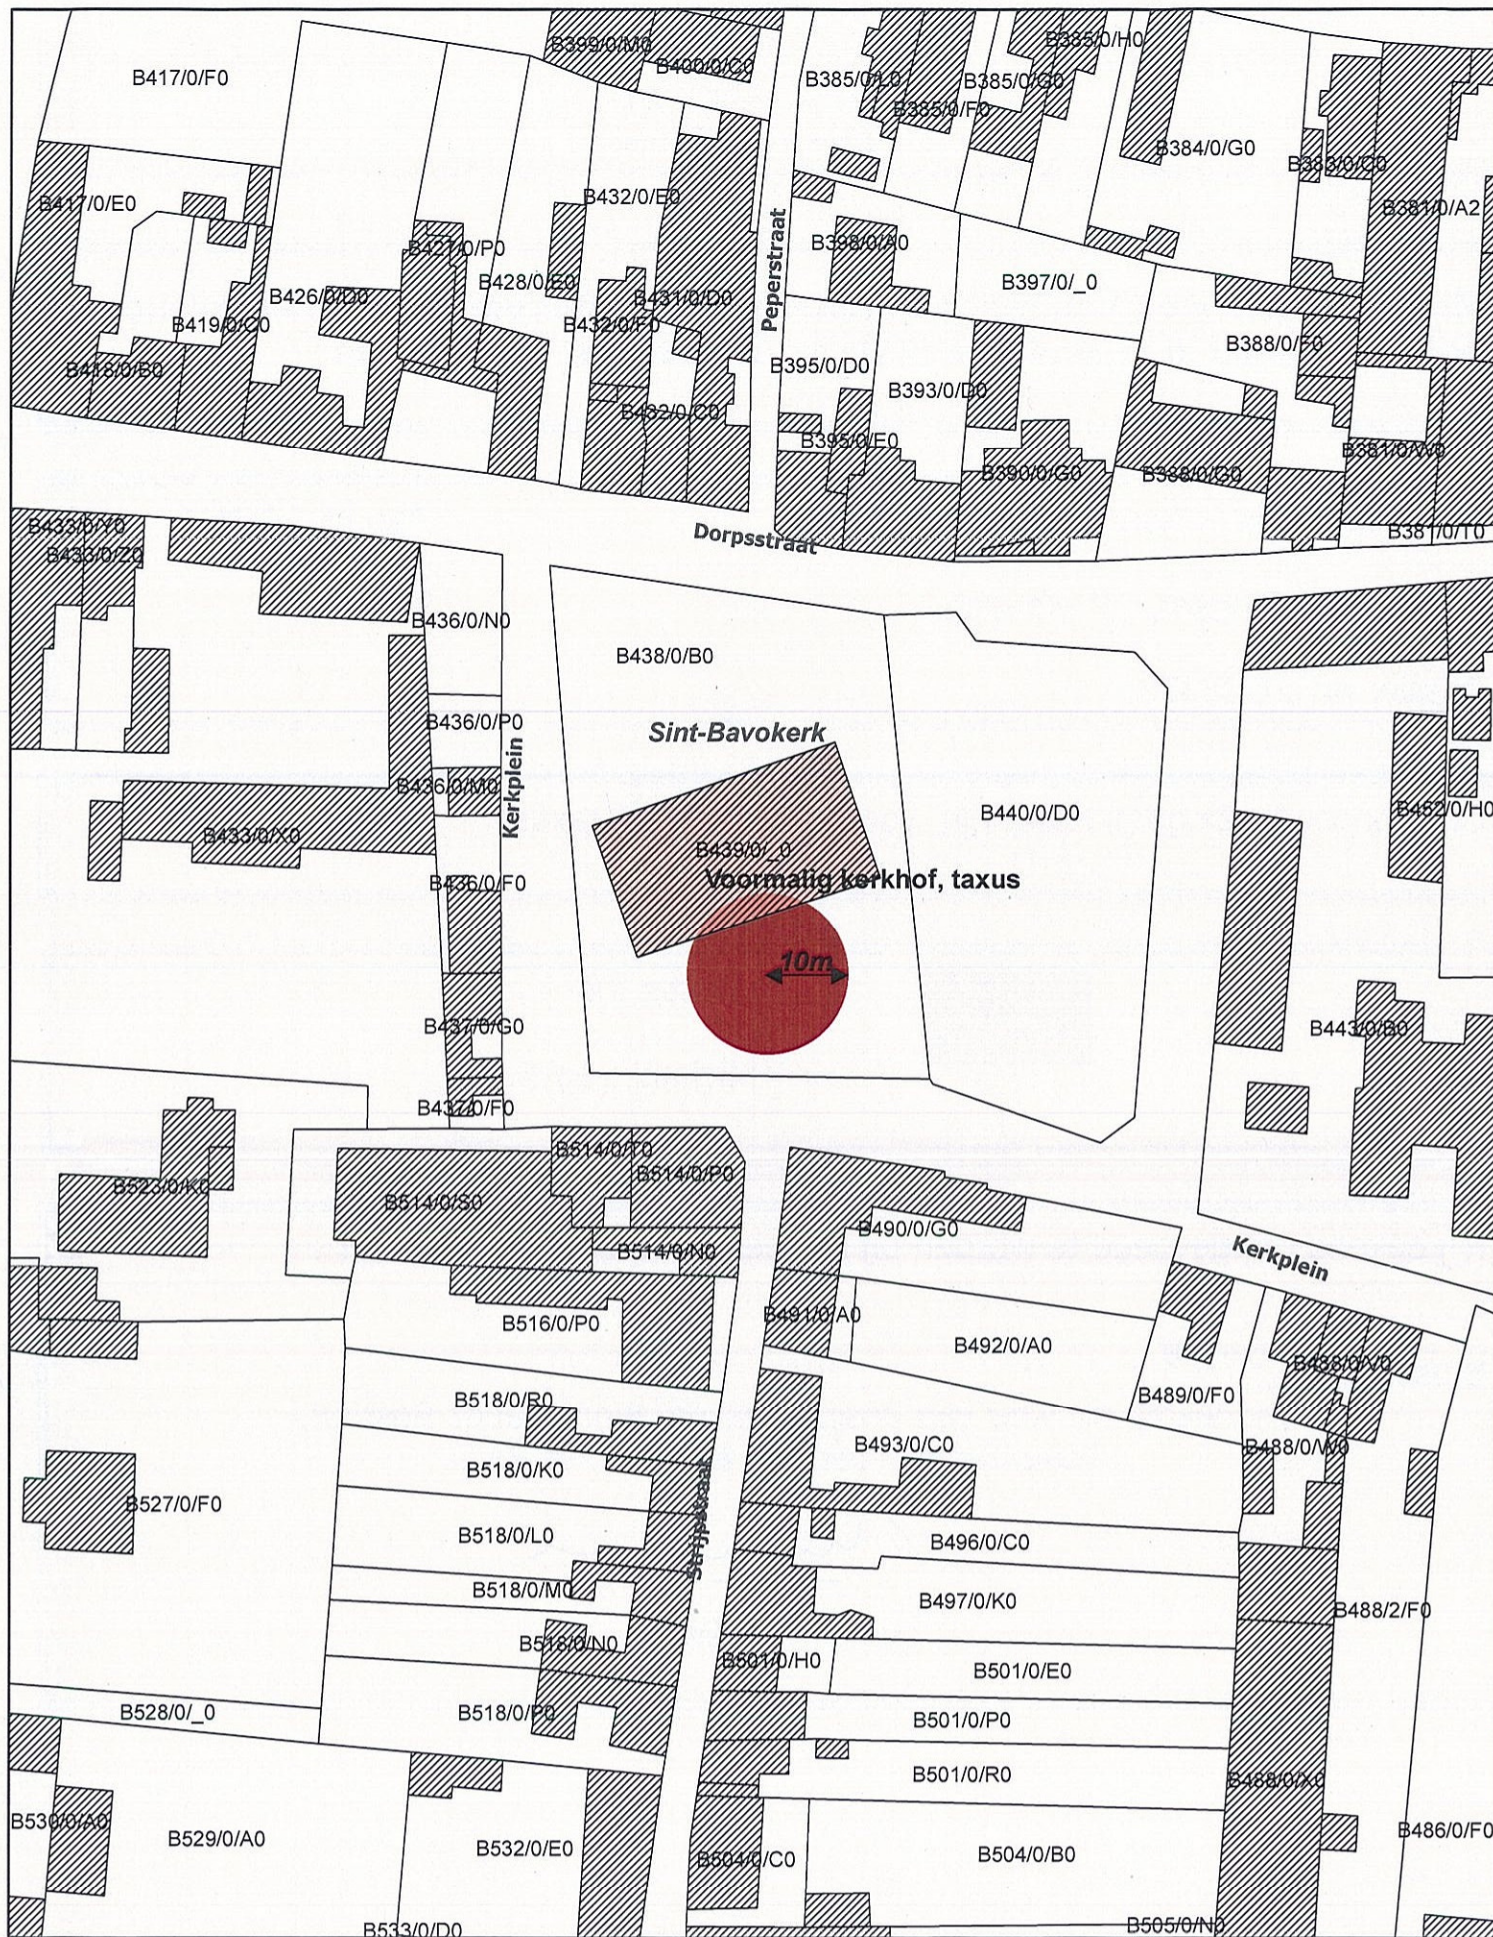

1:1000

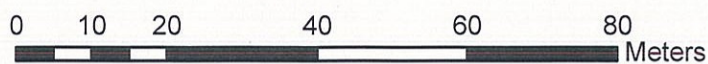

Afbakening gebaseerd op CADMAP 2009