

**Vlaams Overheid**

**Beleidsdomein Ruimtelijke Ordening, Woonbeleid en Onroerend Erfgoed  
Ruimte & Erfgoed**

**Definitieve bescherming als monument van het prieel van Taxus (Taxus baccata) in de voortuin van de hoeve Vandervelpen te KORTENAKEN (Waanrode)**

Provincie : Vlaams-Brabant

Plan nr.: 28

Gemeente : Kortenaeken, 5<sup>e</sup> afdeling

Ref.: JVO/RE

Dossier nr. : DB002306

Omschrijving :

**Het prieel van Taxus (Taxus baccata) in de voortuin van de hoeve  
Vandervelpen**

Monument



Sectie : A

Schaal : 1 /1.000

Mij bekend om gevoegd te worden bij het besluit van heden

Brussel, 14 JAN 2011


Vlaams minister van Bestuurszaken, Binnenlands Bestuur, Inburgering, Toerisme en  
Vlaamse Rand,

A handwritten signature in blue ink, appearing to read 'Geert Bourgeois'.

Geert BOURGEOIS



Afbakening gebaseerd op KADVEC 2005

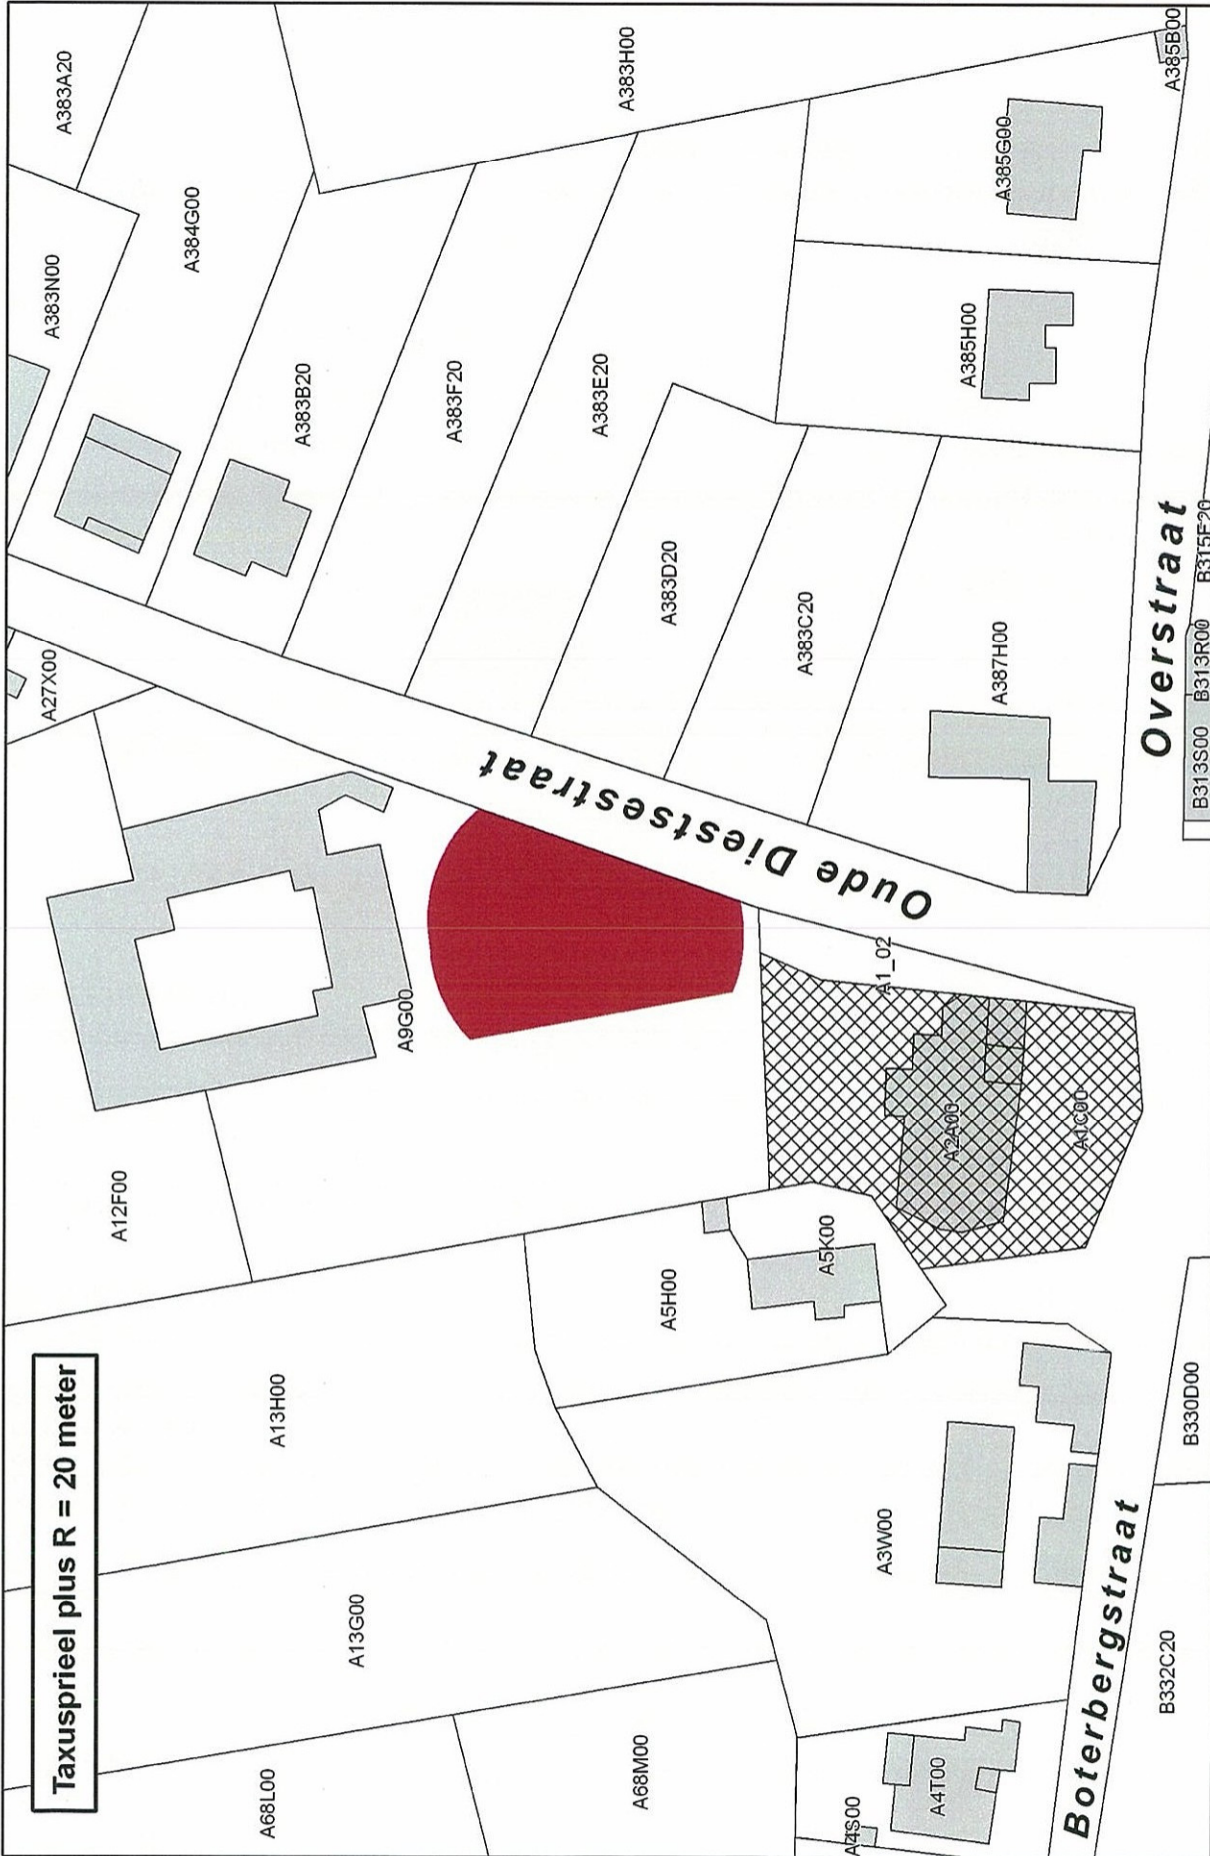

- Legende**
- Monument
  - Beschermd monument



Schaal 1:1.000