

Vlaams Ministerie van Ruimtelijke Ordening, Woonbeleid en Onroerend Erfgoed
Departement RWO
Ruimte en Erfgoed

Ministerieel besluit tot bescherming van monumenten en stads- en dorpsgezichten

Provincie: West-Vlaanderen

Plan nr. : 1/1

Gemeente(n): Pittem

Ref. : EB

Dossiernummer: DW002475

Omschrijving :
Boerenhuis met stalgedeelte

 Monument

Sectie : D

Schaal : zie plan

Mij bekend om gevoegd te worden bij het besluit van heden, nummer :


Brussel,

Vlaams minister van Bestuurszaken,
Binnenlands Bestuur, Inburgering,
Toerisme en Vlaamse Rand

07 FEB. 2011



Geert BOURGEOIS

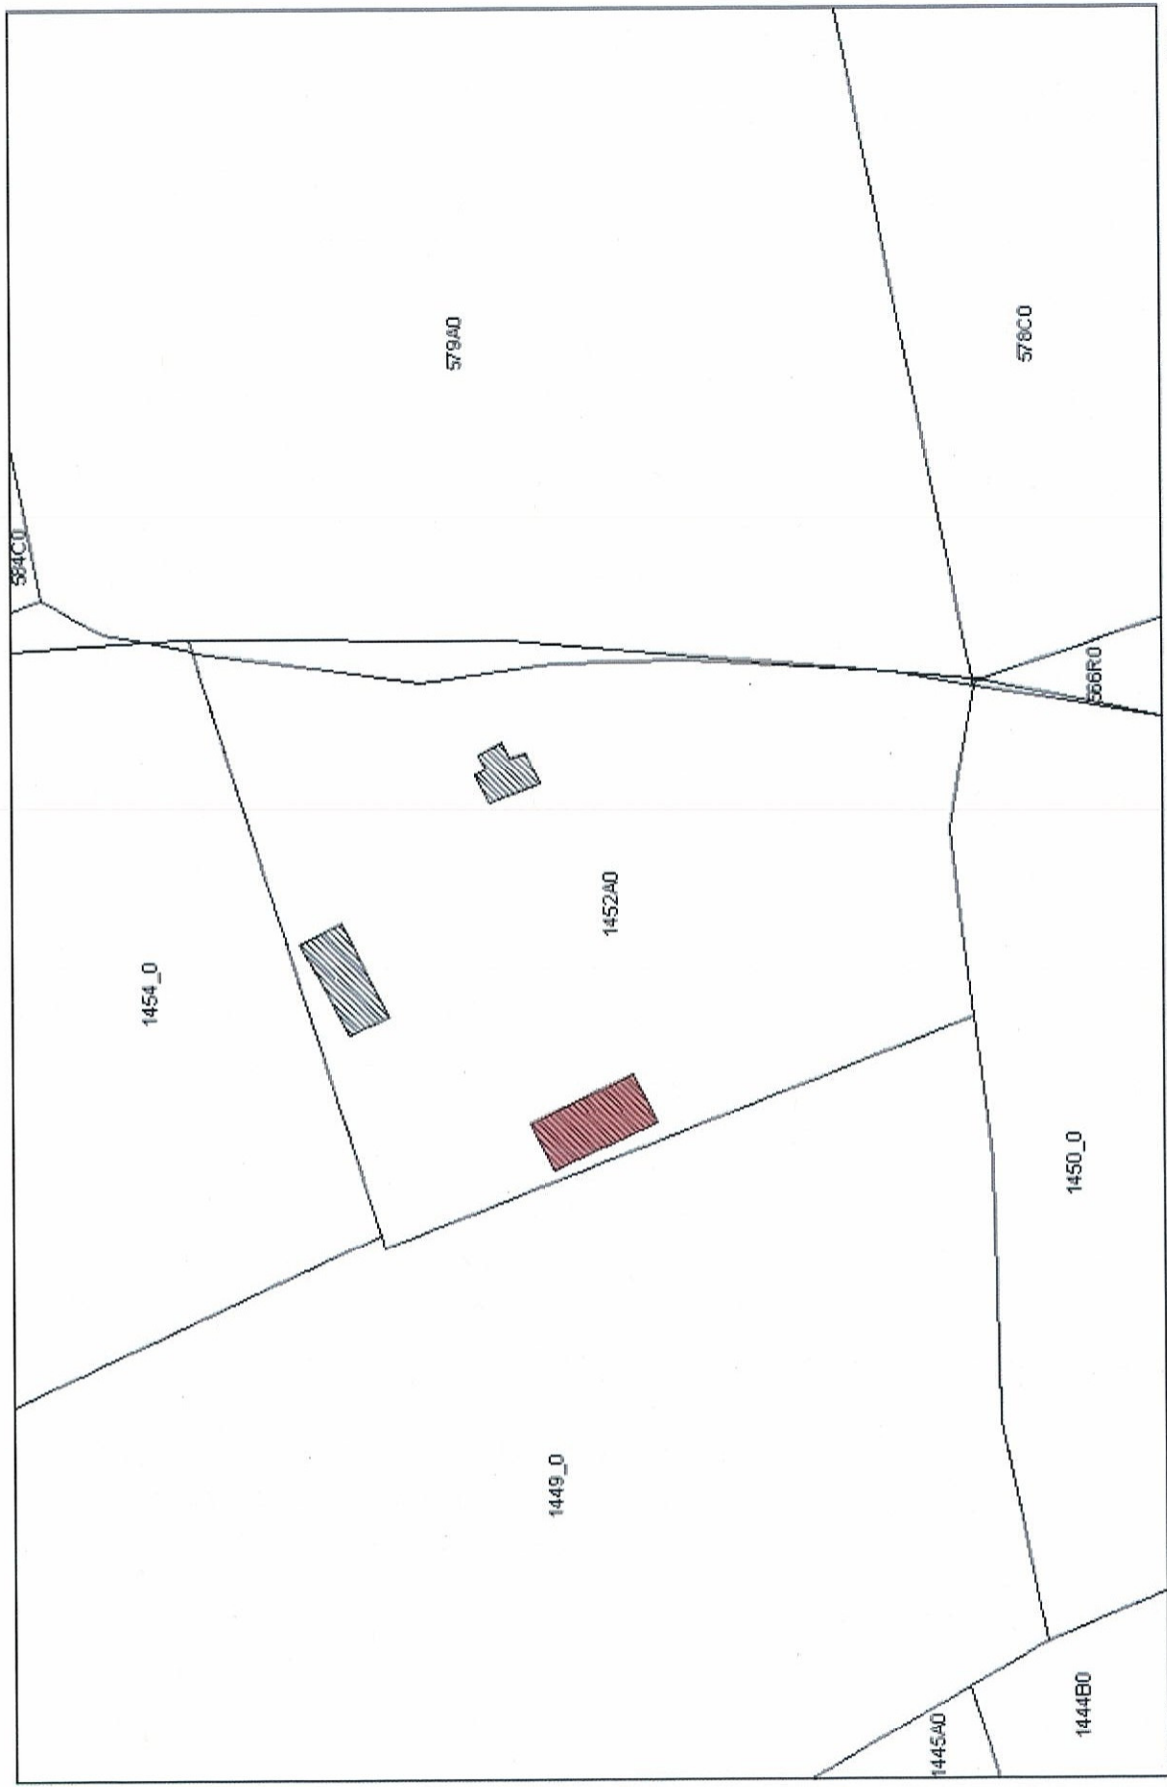

Afbakening ingetekend op plan met als achtergrond kadastrale kaart C.A.D.M.A.P. 2009.

Pittem : Kriekestraat 2, boerenhuis met stalgedeelte