

Vlaams Ministerie van Ruimtelijke Ordening, Woonbeleid en Onroerend Erfgoed
Departement RWO
Ruimte en Erfgoed

Ministerieel besluit tot bescherming van monumenten en stads- en dorpsgezichten

Provincie: West-Vlaanderen

Plan nr. : 1/1

Gemeente(n): Diksmuide 11^e afdeling (Oudekapelle)

Ref. : ND

Dossiernummer: DW002468

Omschrijving :
O.L.Vrouwkapel uit 'abristenen'



Monument

Sectie : B

Schaal : zie plan


Mij bekend om gevoegd te worden bij het besluit van heden, nummer :

Brussel,

Vlaams minister van Bestuurszaken,
Binnenlands Bestuur, Inburgering,
Toerisme en Vlaamse Rand

09 FEB. 2011

Geert BOURGEOIS

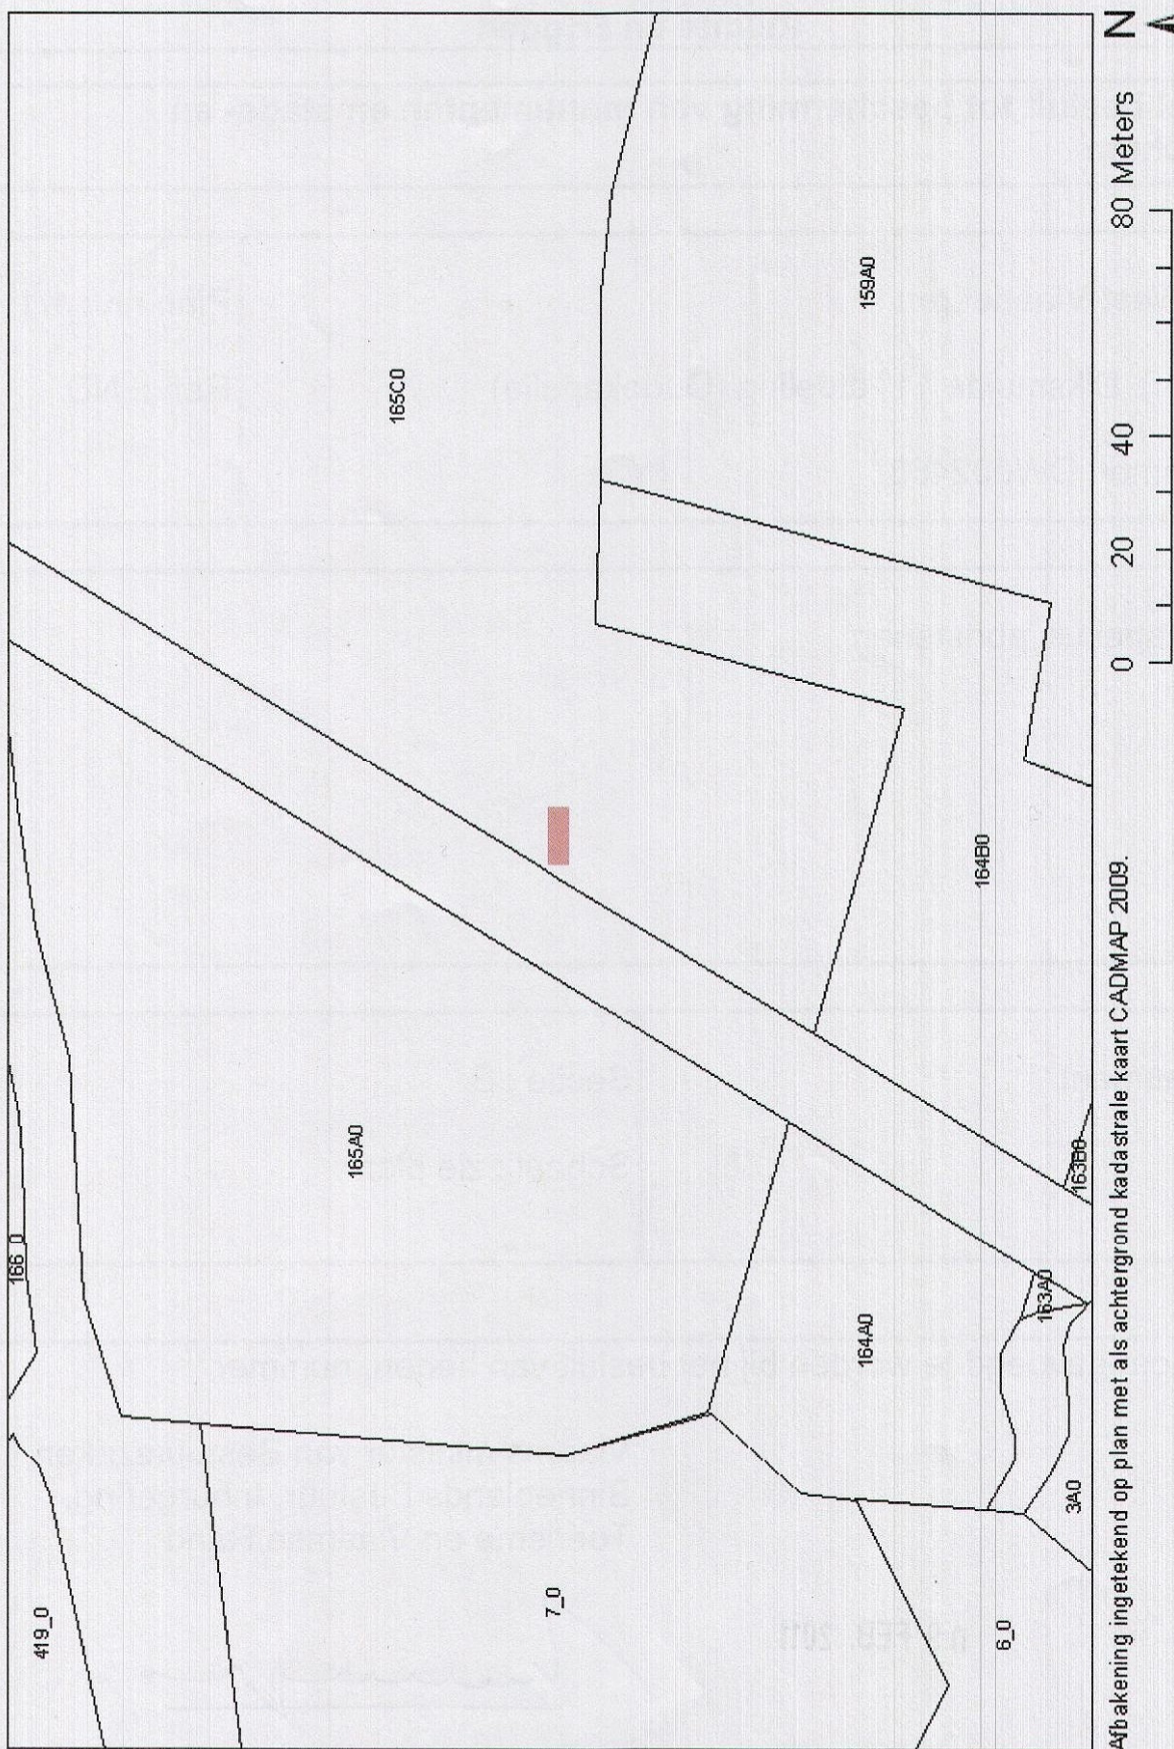

Diksmuide (Oudekapelle): O.L.Vrouwkapel Oudekapellestraat 22