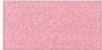


Vlaams Ministerie van Ruimtelijke Ordening, Woonbeleid en Onroerend Erfgoed
Departement RWO
Ruimte en Erfgoed

Ministerieel besluit tot bescherming van monumenten en stads- en dorpsgezichten

Provincie: West-Vlaanderen	Plan nr. : 2/2
Gemeente(n): Wervik 3 ^e afdeling (Geluwe)	Ref. : ND
Dossiernummer: DW002472	

Omschrijving :
Ruïne van Duits elektriciteitsgebouw W.O. I in de Dadizelestraat

 Monument	Sectie : D Schaal : zie plan
---	-------------------------------------

Mij bekend om gevoegd te worden bij het besluit van heden, nummer :


Brussel,

09 FEB. 2011

Vlaams minister van Bestuurszaken,
Binnenlands Bestuur, Inburgering,
Toerisme en Vlaamse Rand



Geert BOURGEOIS

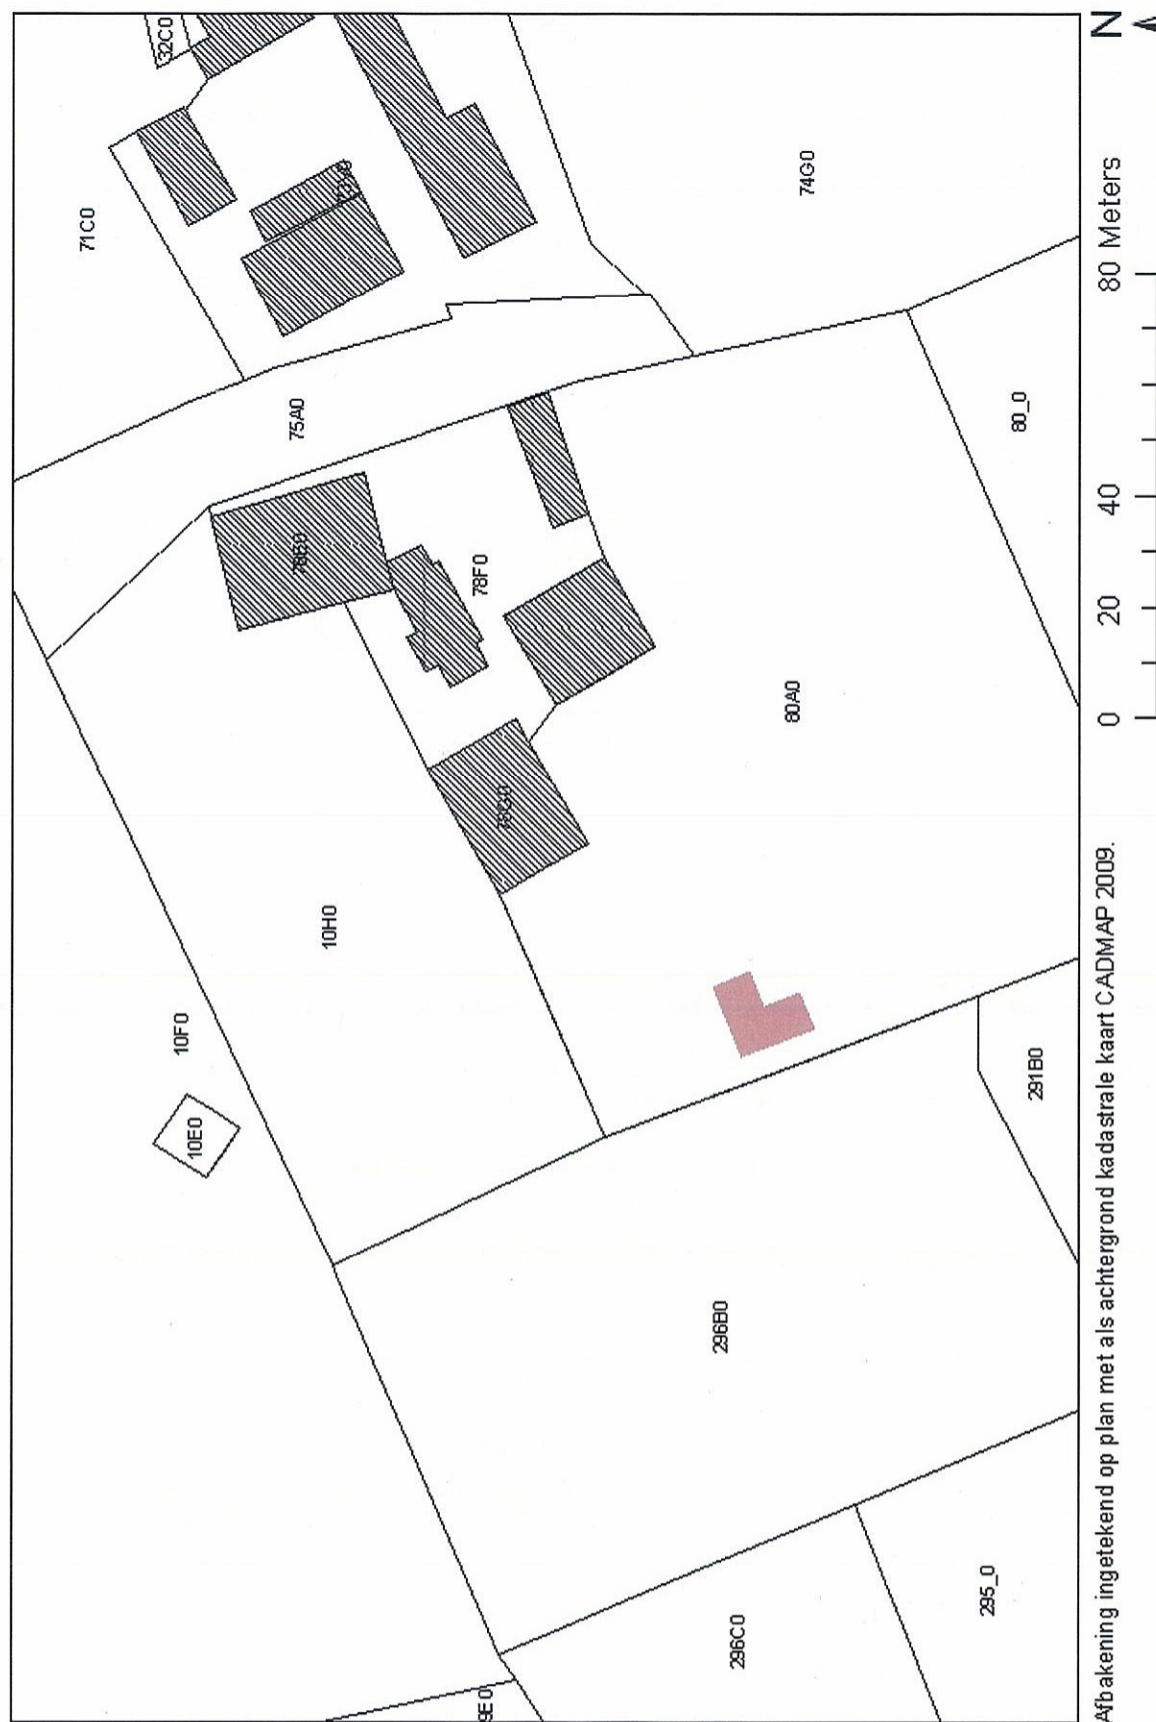

Wervik (Geluwe): Duits elektriciteitsgebouw WO I Dadizelestraat