

Vlaams Ministerie van Ruimtelijke Ordening, Woonbeleid en Onroerend Erfgoed
Departement RWO
Ruimte en Erfgoed

Ministerieel besluit tot bescherming van monumenten en stads- en dorpsgezichten

Provincie: West-Vlaanderen

Gemeente(n): Torhout

Dossiernummer: DW002473

Plan nr. : 1/1

Ref. : EB

Omschrijving :
Site 's Gravenwinkel



Monument

Sectie : K

Schaal : zie plan


Mij bekend om gevoegd te worden bij het besluit van heden, nummer :

Brussel,

Vlaams minister van Bestuurszaken,
Binnenlands Bestuur, Inburgering,
Toerisme en Vlaamse Rand

25 FEB. 2011

Geert BOURGEOIS

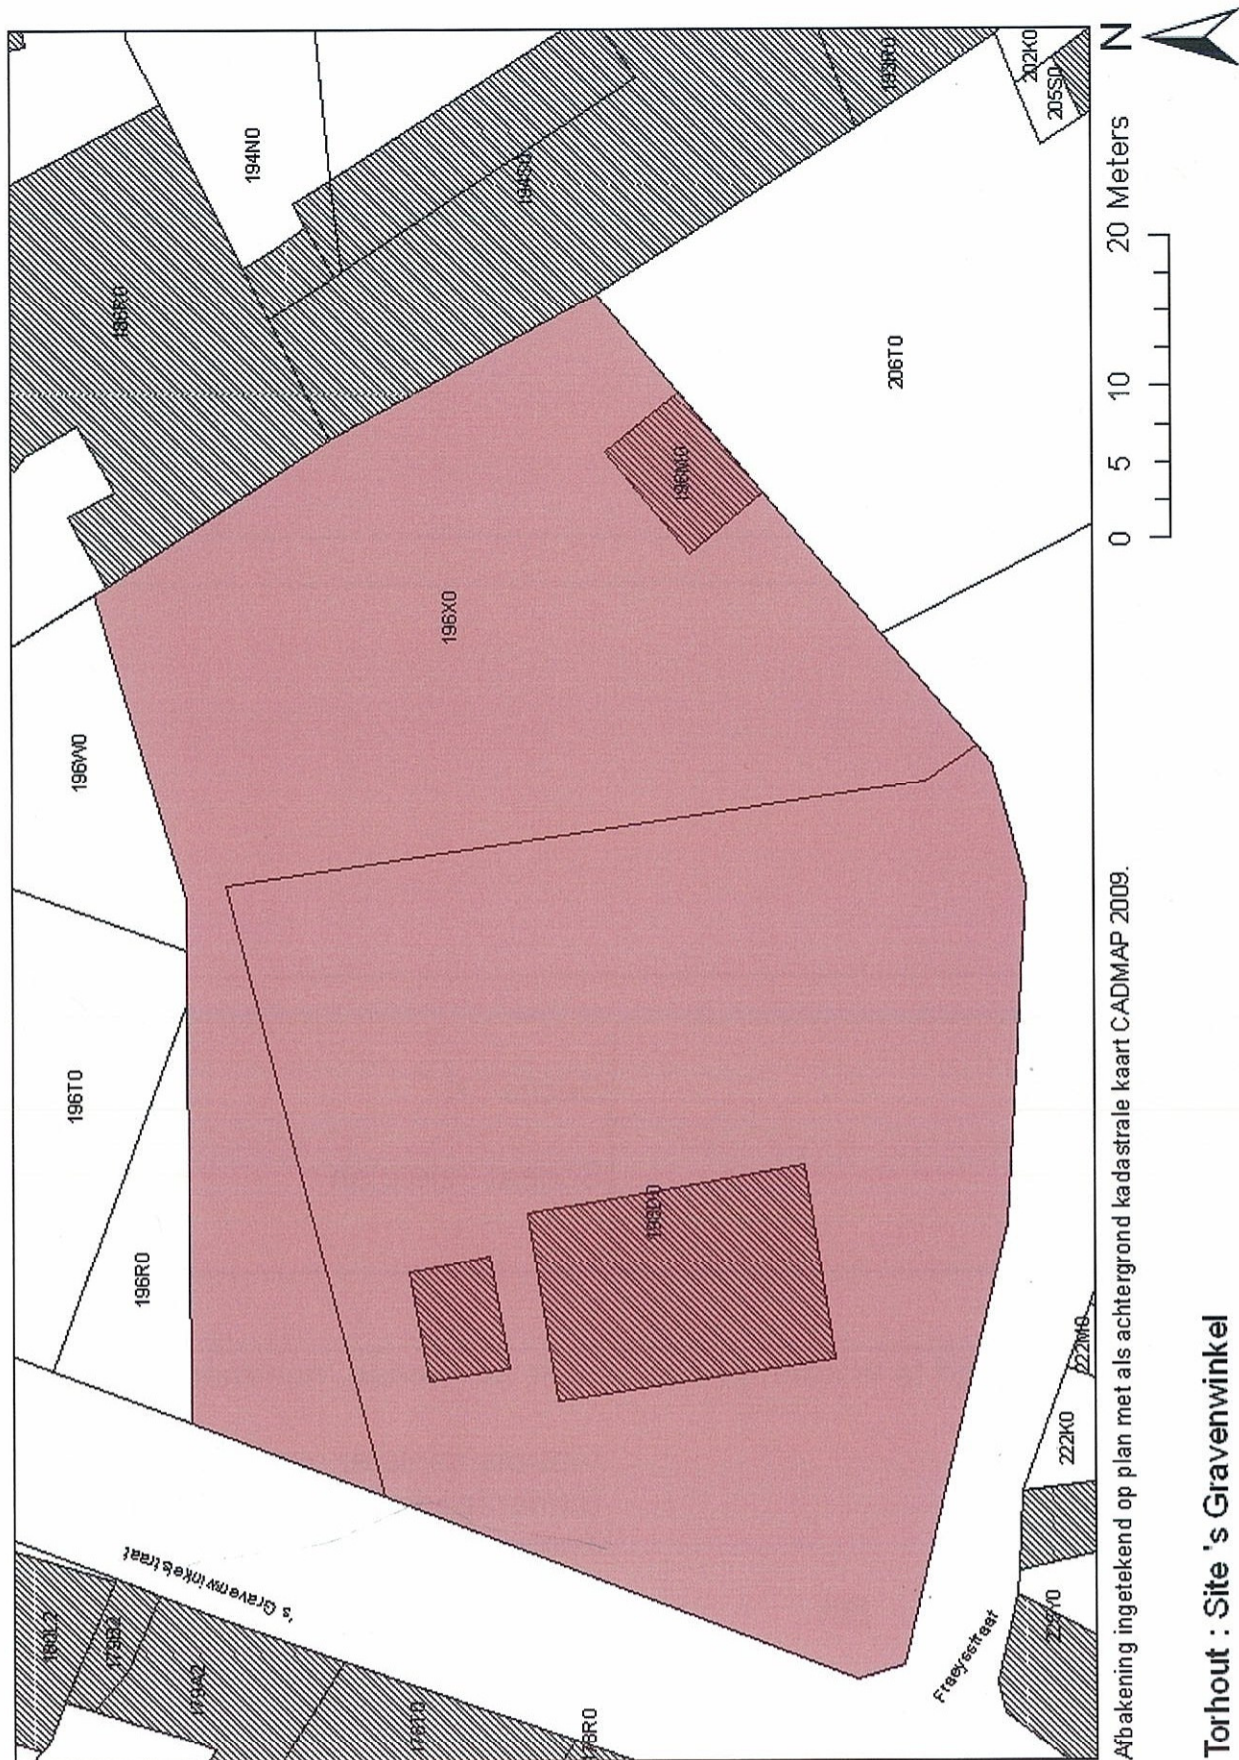

Afbakening ingetekend op plan met als achtergrond kadastrale kaart CADMAP 2009.

Torhout : Site 's Gravenwinkel