

Vlaams Overheid
Beleidsdomein Ruimtelijke Ordening, Woonbeleid en Onroerend Erfgoed
Ruimte & Erfgoed

**Definitieve bescherming als stadsgezicht van de Veemarkt, Wolmarkt en
directe omgeving van de Sint-Germanuskerk**

Provincie : Brabant

Gemeente : Tienen, 3^{de} afdeling

Dossier nr. : DB002316

Plan nr. :

Ref. : JVO/RE

Omschrijving :

**De Veemarkt, de Wolmarkt en de directe omgeving van de Sint-
Germanuskerk**

Stadsgezicht



Secties : G & H

Schaal : 1 / 1.500

Mij bekend om gevoegd te worden bij het besluit van heden


Brussel, 02 MEI 2011

Vlaams minister van Bestuurszaken, Binnenlands Bestuur, Inburgering, Toerisme en
Vlaamse Rand,

Geert BOURGEOIS



Afbakening gebaseerd op KADVEC 2005

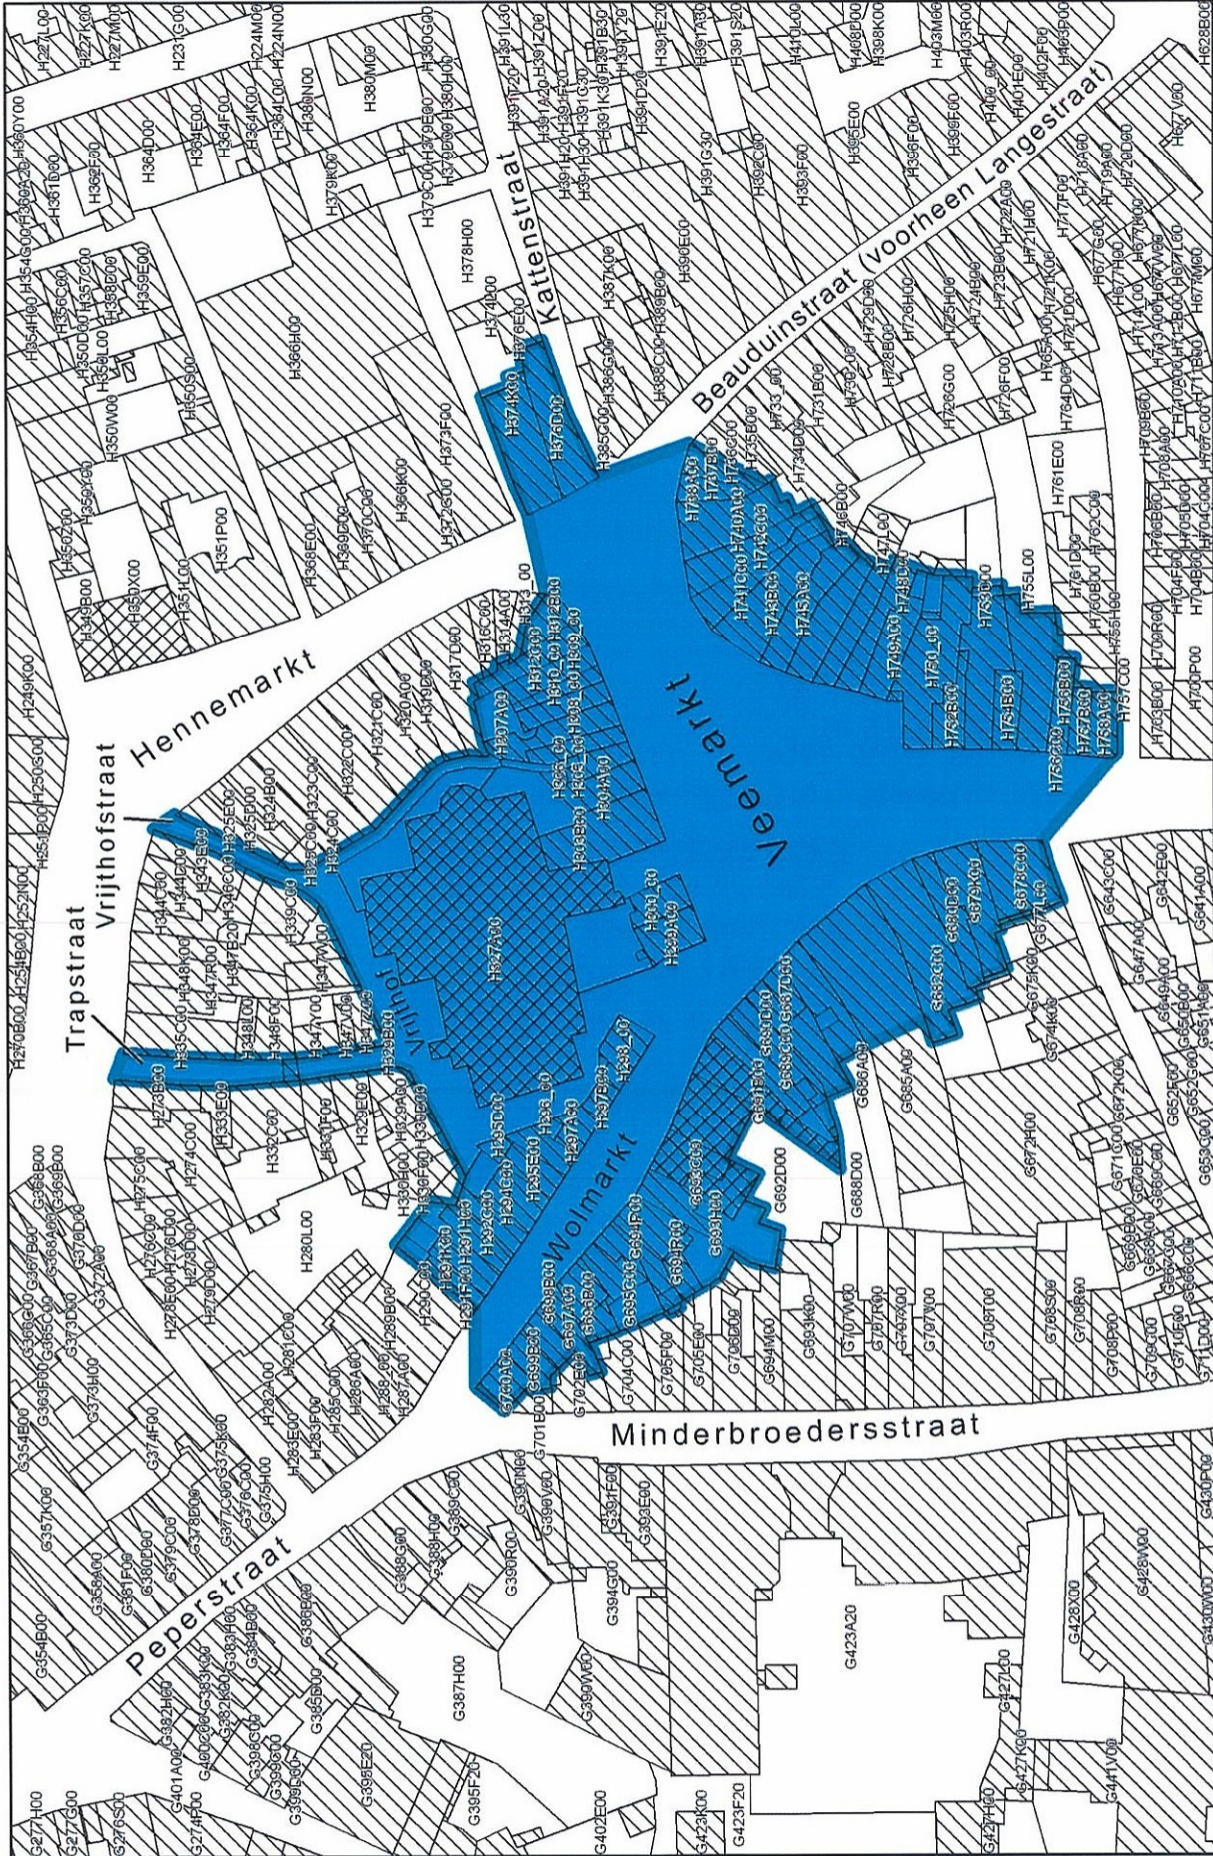

Legende

-  Beschermd monument
-  Stadsgezicht

Schaal 1:1.500