

Vlaams Overheid
Beleidsdomein Ruimtelijke Ordening, Woonbeleid en Onroerend Erfgoed
Ruimte & Erfgoed

Definitieve bescherming als monument van de voormalige rentmeesterswoning met tuin te STEENOKKERZEEL (Steenokkerzeel)

Provincie : Brabant

Plan nr. :

Gemeente : Steenokkerzeel, 1^e afdeling

Ref. : JVO/RE

Dossier nr. : DB002320

Omschrijving :

Voormalige rentmeesterswoning met tuin

Monument



Sectie : E

Schaal : 1 /1.000

Mij bekend om gevoegd te worden bij het besluit van heden

Brussel,

10 JUNI 2011


Vlaams minister van Bestuurszaken, Binnenlands Bestuur, Inburgering, Toerisme en
Vlaamse Rand,



Geert BOURGEOIS



Afbakening gebaseerd op het GRB

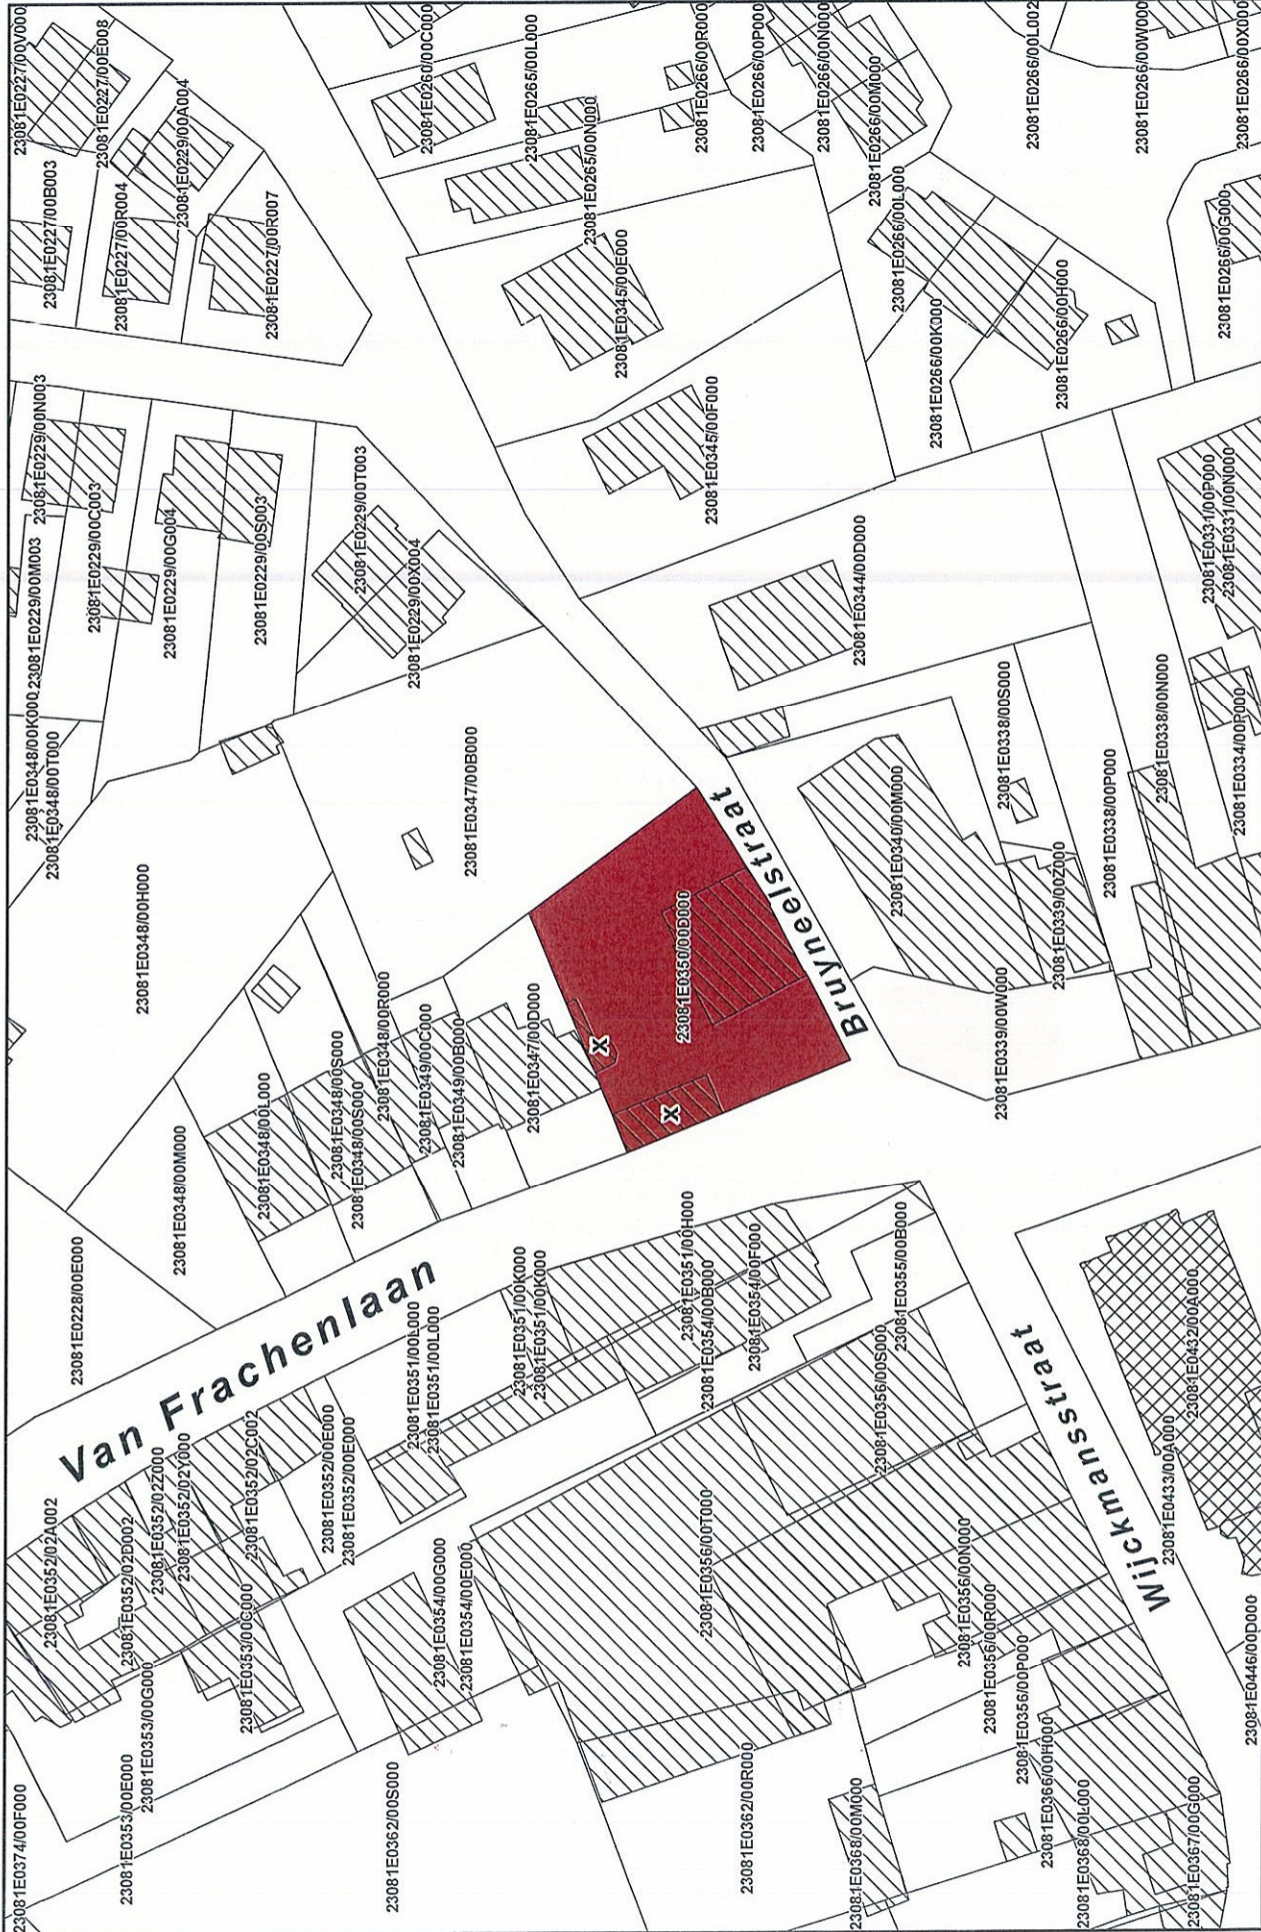

Legende

 Beschermd monument

 Monument

 Niet-beschermde constructie



Schaal 1:1.000