

**Vlaams Ministerie van Ruimtelijke Ordening, Woonbeleid en Onroerend Erfgoed - Departement RWO
Ruimte en Erfgoed**

Plan als bijlage bij het ministerieel besluit tot bescherming als monument van de Sint-Antoniuskapel en het Hof van Sint-Jozef te LEUVEN (Leuven)

Provincie : Vlaams-Brabant

Gemeente : Leuven, 4^e afdeling

Dossier nr. : 4.001/20000/D2312.1

Plan nr. :

Ref. : JVO/RE

Omschrijving :

De Sint-Antoniuskapel en het Hof van Sint-Jozef

Monument



Sectie : D

Schaal : 1 /1.000

Mij bekend om gevoegd te worden bij het besluit van heden



Brussel,

07 JULI 2011

Vlaams minister van Bestuurszaken, Binnenlands Bestuur, Inburgering, Toerisme en Vlaamse Rand,

A handwritten signature in blue ink, appearing to read 'Geert Bourgeois'.

Geert Bourgeois

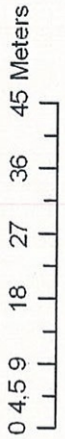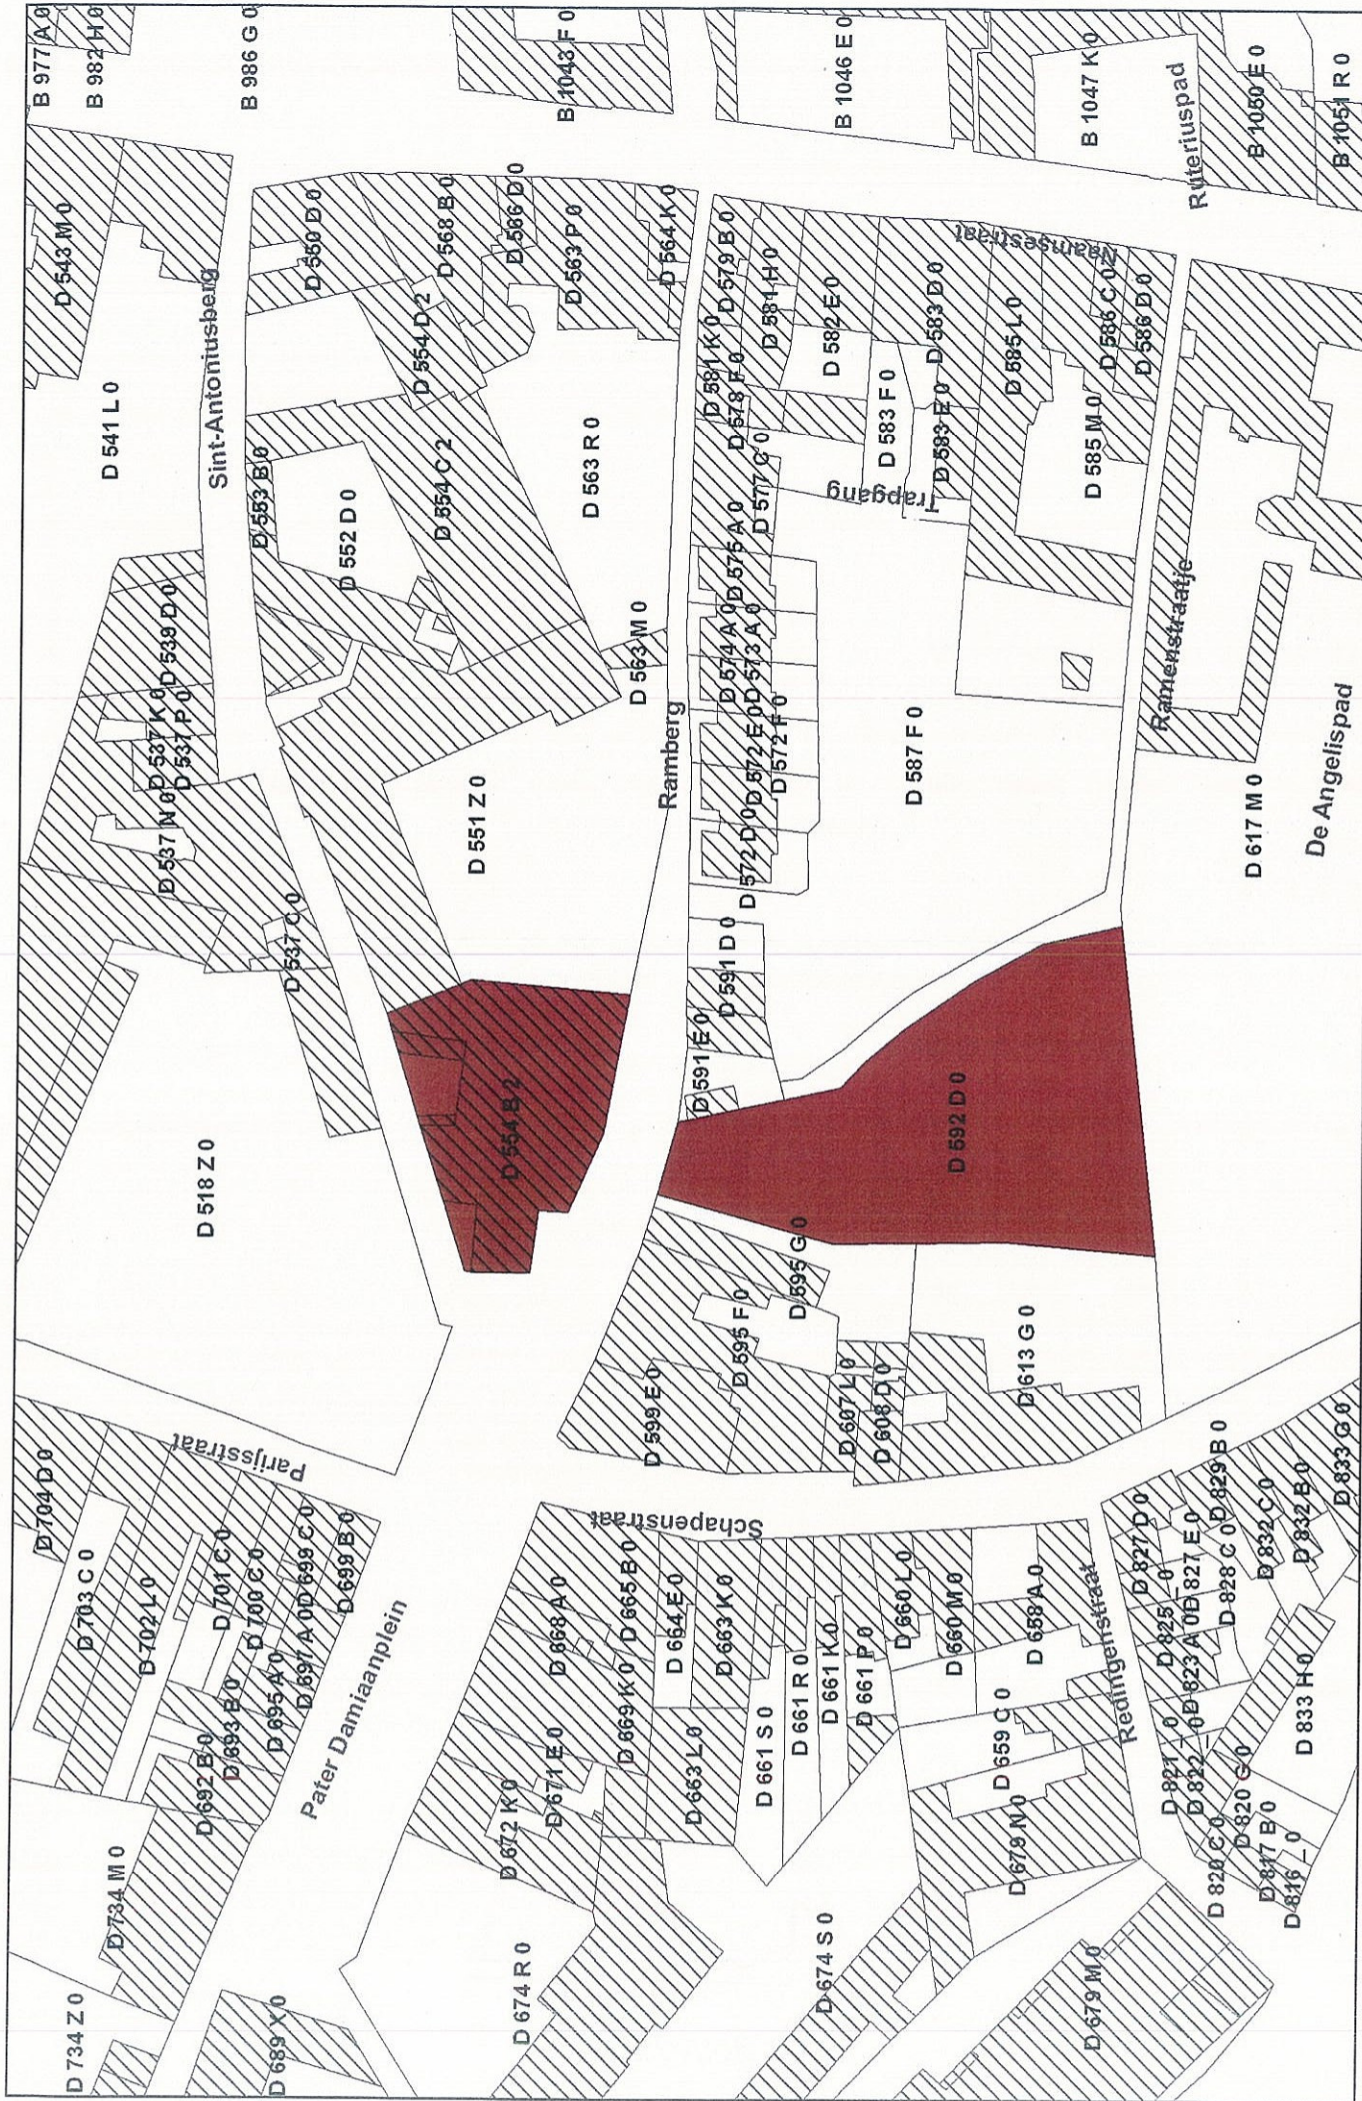

1:1.000

Leuven : De Sint-Antoniuskapel en het Hof van Sint-Jozef

Afbakening gebaseerd op CADMAP 2010