

**Vlaams Ministerie van Ruimtelijke Ordening, Woonbeleid en Onroerend Erfgoed
Departement RWO
Ruimte en Erfgoed**

Plan als bijlage bij ministerieel besluit houdende bescherming als monument van de O.-L.-Vrouwekapel en begraafplaats te Assenede

Provincie : Oost-Vlaanderen

Plan nr. : 1/1

Gemeente : Assenede, 4^e afdeling

Ref. : KT

Dossier nr. : 4.001/40000/D2309.1

Omschrijving : O.-L.-Vrouwekapel en oorspronkelijke begraafplaats met ommuring en bijgebouwen, Meuleken te Boekhoute

Monument:



Sectie : B


Schaal : 1 / 1000

Mij bekend om gevoegd te worden bij het besluit van heden, nummer :


18 JULI 2011

Brussel,


Vlaams minister van Bestuurszaken, Binnenlands Bestuur,
Inburgering, Toerisme en Vlaamse Rand

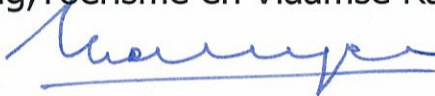

Geert Bourgeois

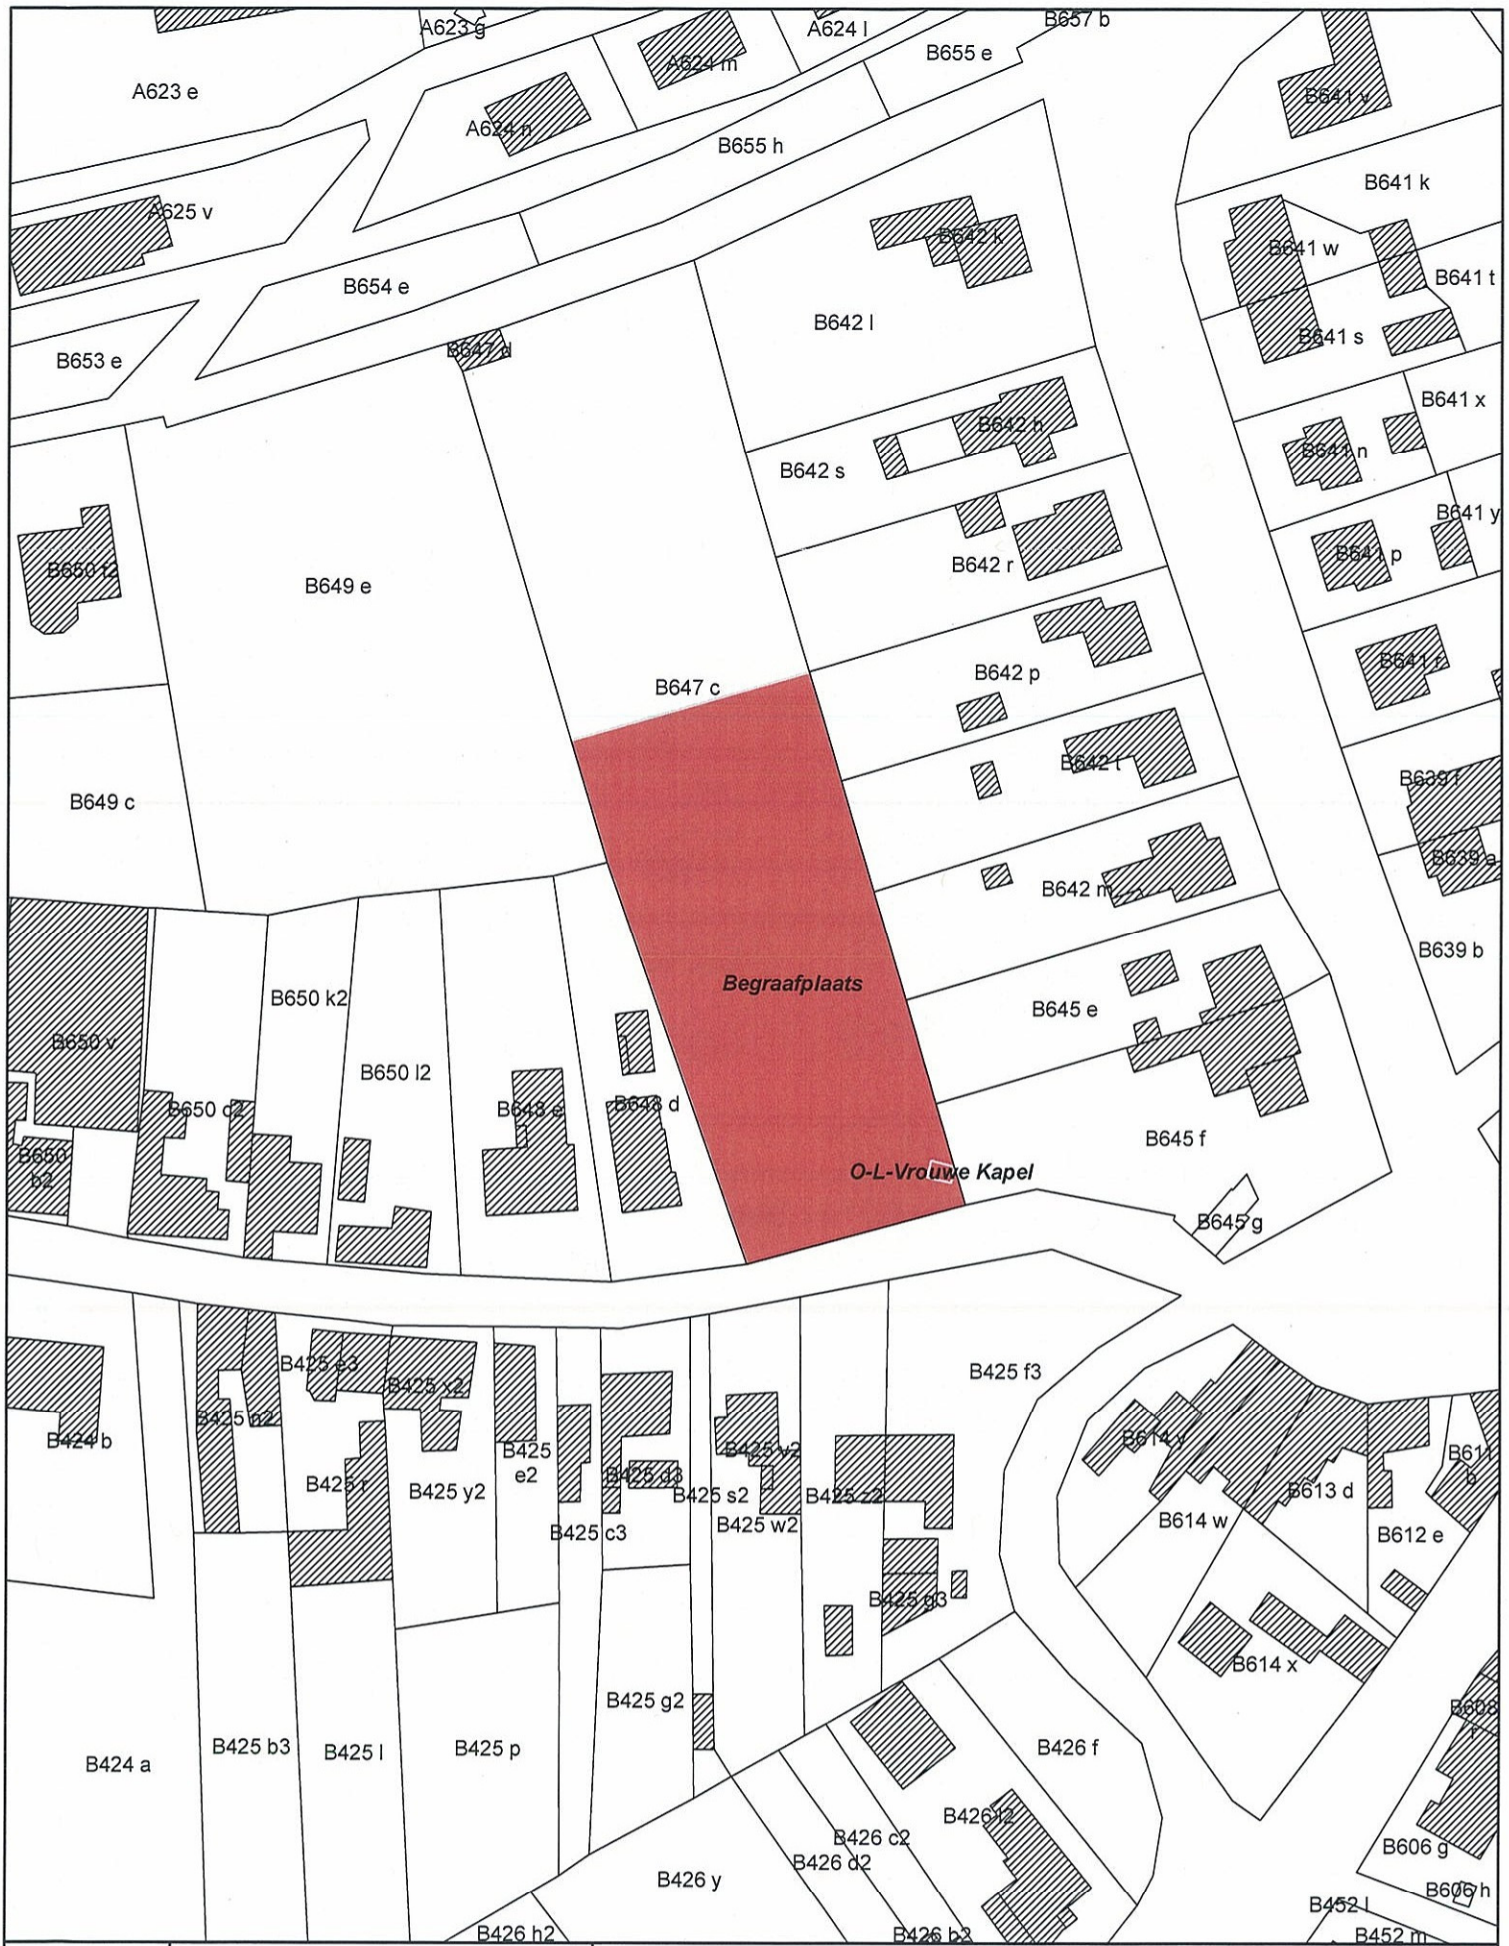

Legende
 monument

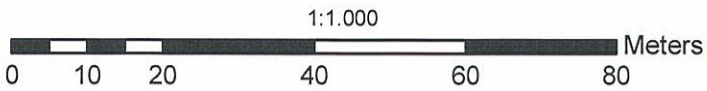

Afbakening gebaseerd op CADMAP 2009