

**Vlaams Ministerie van Ruimtelijke Ordening, Woonbeleid en Onroerend Erfgoed
Departement RWO
Ruimte en Erfgoed**

Plan als bijlage bij ministerieel besluit houdende bescherming als monument van de St.-Annakapel te Assenede

Provincie : Oost-Vlaanderen

Plan nr. : 1/1

Gemeente : Assenede, 1^e afdeling

Ref. : KT

Dossier nr. : 4.001/40000/D2309.1

Omschrijving : St.-Annakapel omgeven door hagen, Prins Boudewijnlaan te Assenede

Monument:



Sectie : F

Schaal : 1 / 1000

Mij bekend om gevoegd te worden bij het besluit van heden, nummer :


Brussel,

18 JULI 2011

Vlaams minister van Bestuurszaken, Binnenlands Bestuur,
Inburgering, Toerisme en Vlaamse Rand

A handwritten signature in blue ink, appearing to read 'Geert Bourgeois'.


Geert Bourgeois

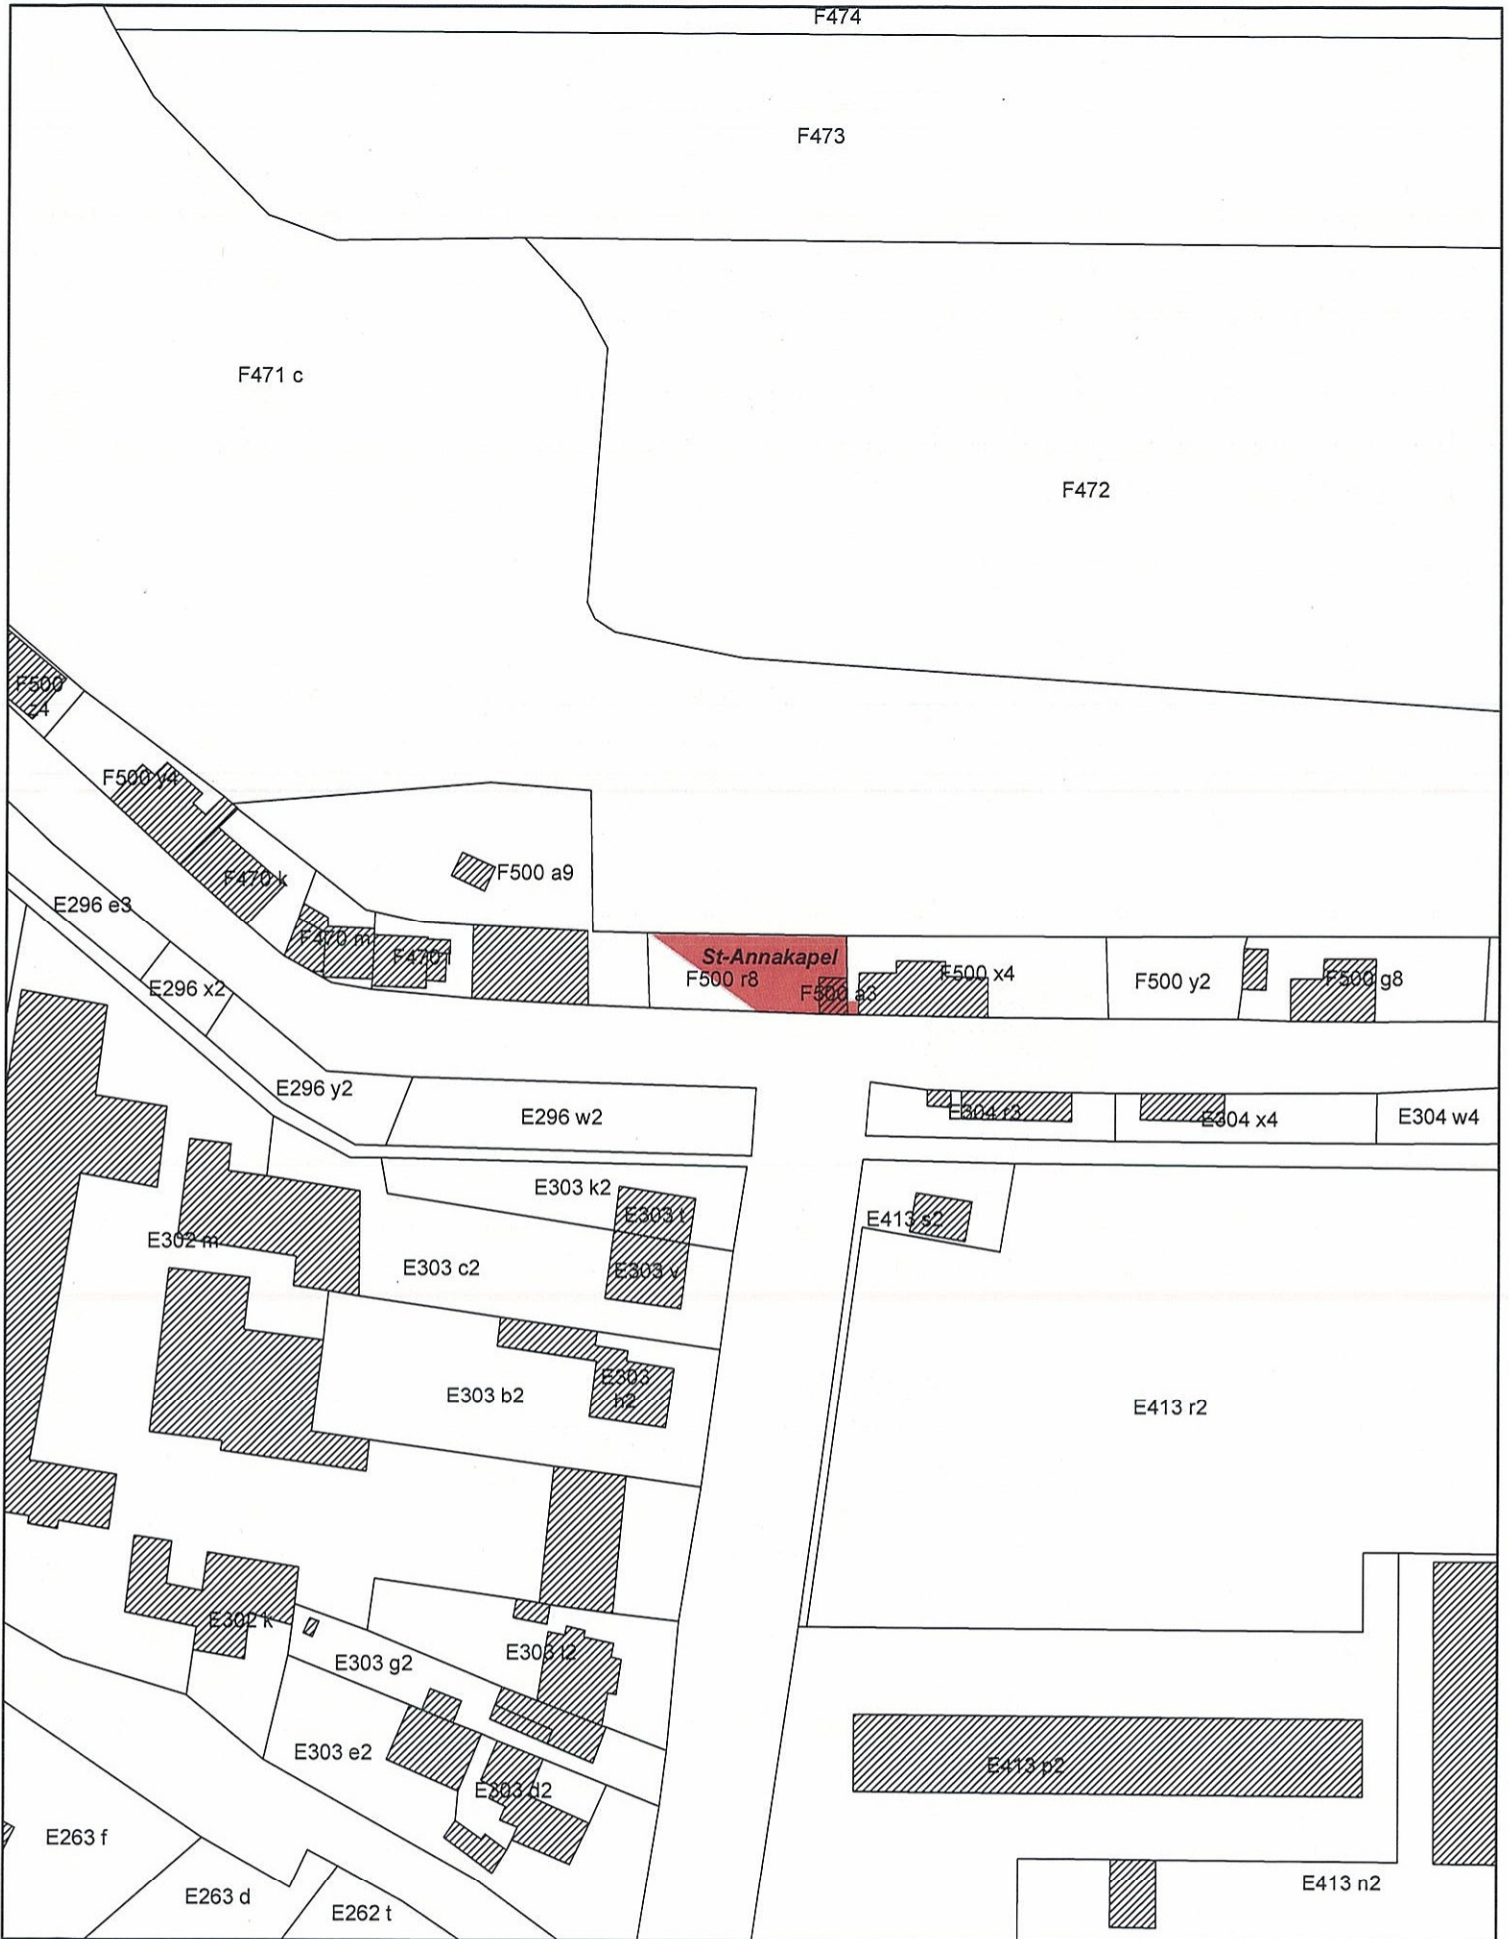

Legende

 monument

1:1.000

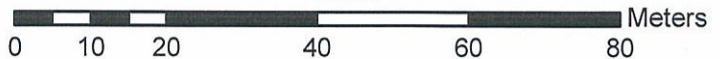

Afbakening gebaseerd op CADMAP 2009