

Vlaams Ministerie van Ruimtelijke Ordening, Woonbeleid en Onroerend Erfgoed
Departement RWO
Ruimte en Erfgoed

Plan als bijlage bij Ministerieel besluit houdende bescherming als monument van openbaar domein met bomenrijen en dorpsplein met straatmeubilair en openbaar groen te Assenede

Provincie : Oost-Vlaanderen

Plan nr. : 1/1

Gemeente : Assenede, 3^e afdeling

Ref. : KT

Dossier nr. : 4.001/40000/D2309.1

Omschrijving : Openbaar domein met bomenrijen, Dorp, te Bassevelde
Dorpsplein met straatmeubilair en openbaar groen, Dorp, te Bassevelde

Monument:



Sectie : B

Schaal : 1 / 1.500


Mij bekend om gevoegd te worden bij het besluit van heden, nummer :

Brussel,

18 JUNI 2011

Vlaams minister van Bestuurszaken, Binnenlands Bestuur,
Inburgering, Toerisme en Vlaamse Rand

Geert Bourgeois

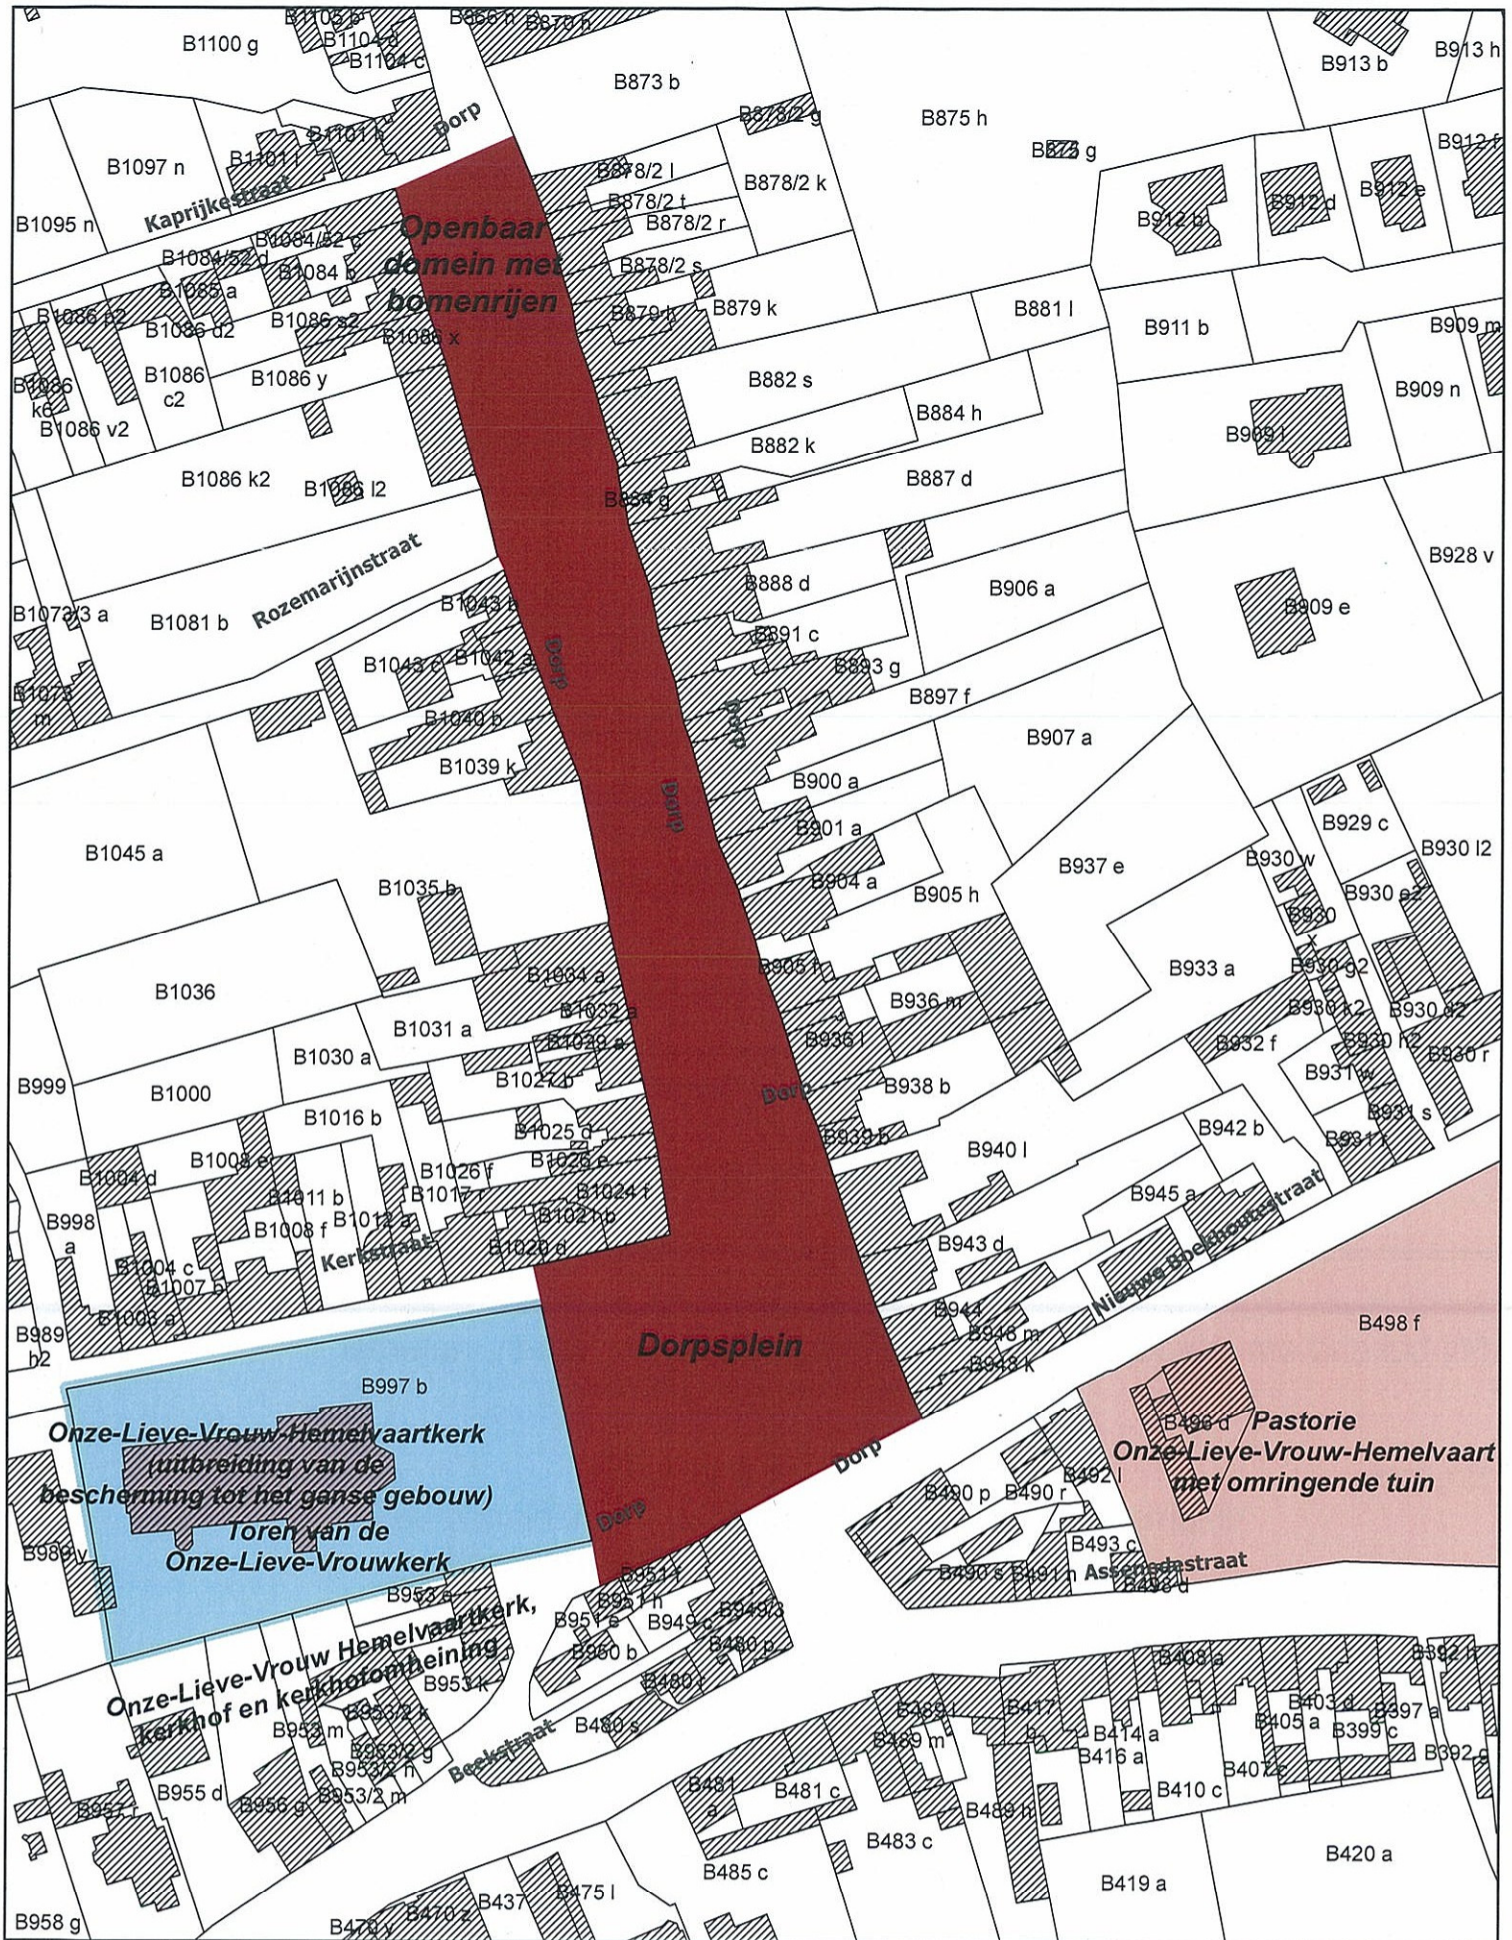

Legende

- monument
- Reeds beschermd als monument
- Reeds beschermd als dorps- en stadsgezicht



Afbakening gebaseerd op CADMAP 2009