

Vlaams Ministerie van Ruimtelijke Ordening, Woonbeleid en Onroerend Erfgoed  
Departement RWO  
Onroerend Erfgoed

Plan als bijlage bij Ministerieel besluit tot bescherming van monument

Provincie : West-Vlaanderen

Gemeente : TORHOUT

Dossier nr. : 4.001/30000/D2477.1

Plan nr. : 1/1

Ref. : EB

Omschrijving :

**VOORMALIG PACHTGOED VAN HET KASTEEL D'AERTRYCKE**

Monument



Sectie : A


Schaal : zie plan

Mij bekend om gevoegd te worden bij het besluit van heden:


04 AUG. 2011

Brussel,

Vlaams minister van Bestuurszaken, Binnenlands Bestuur, Inburgering,  
Toerisme en Vlaamse Rand

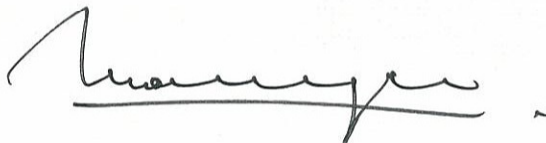

Geert BOURGEOIS

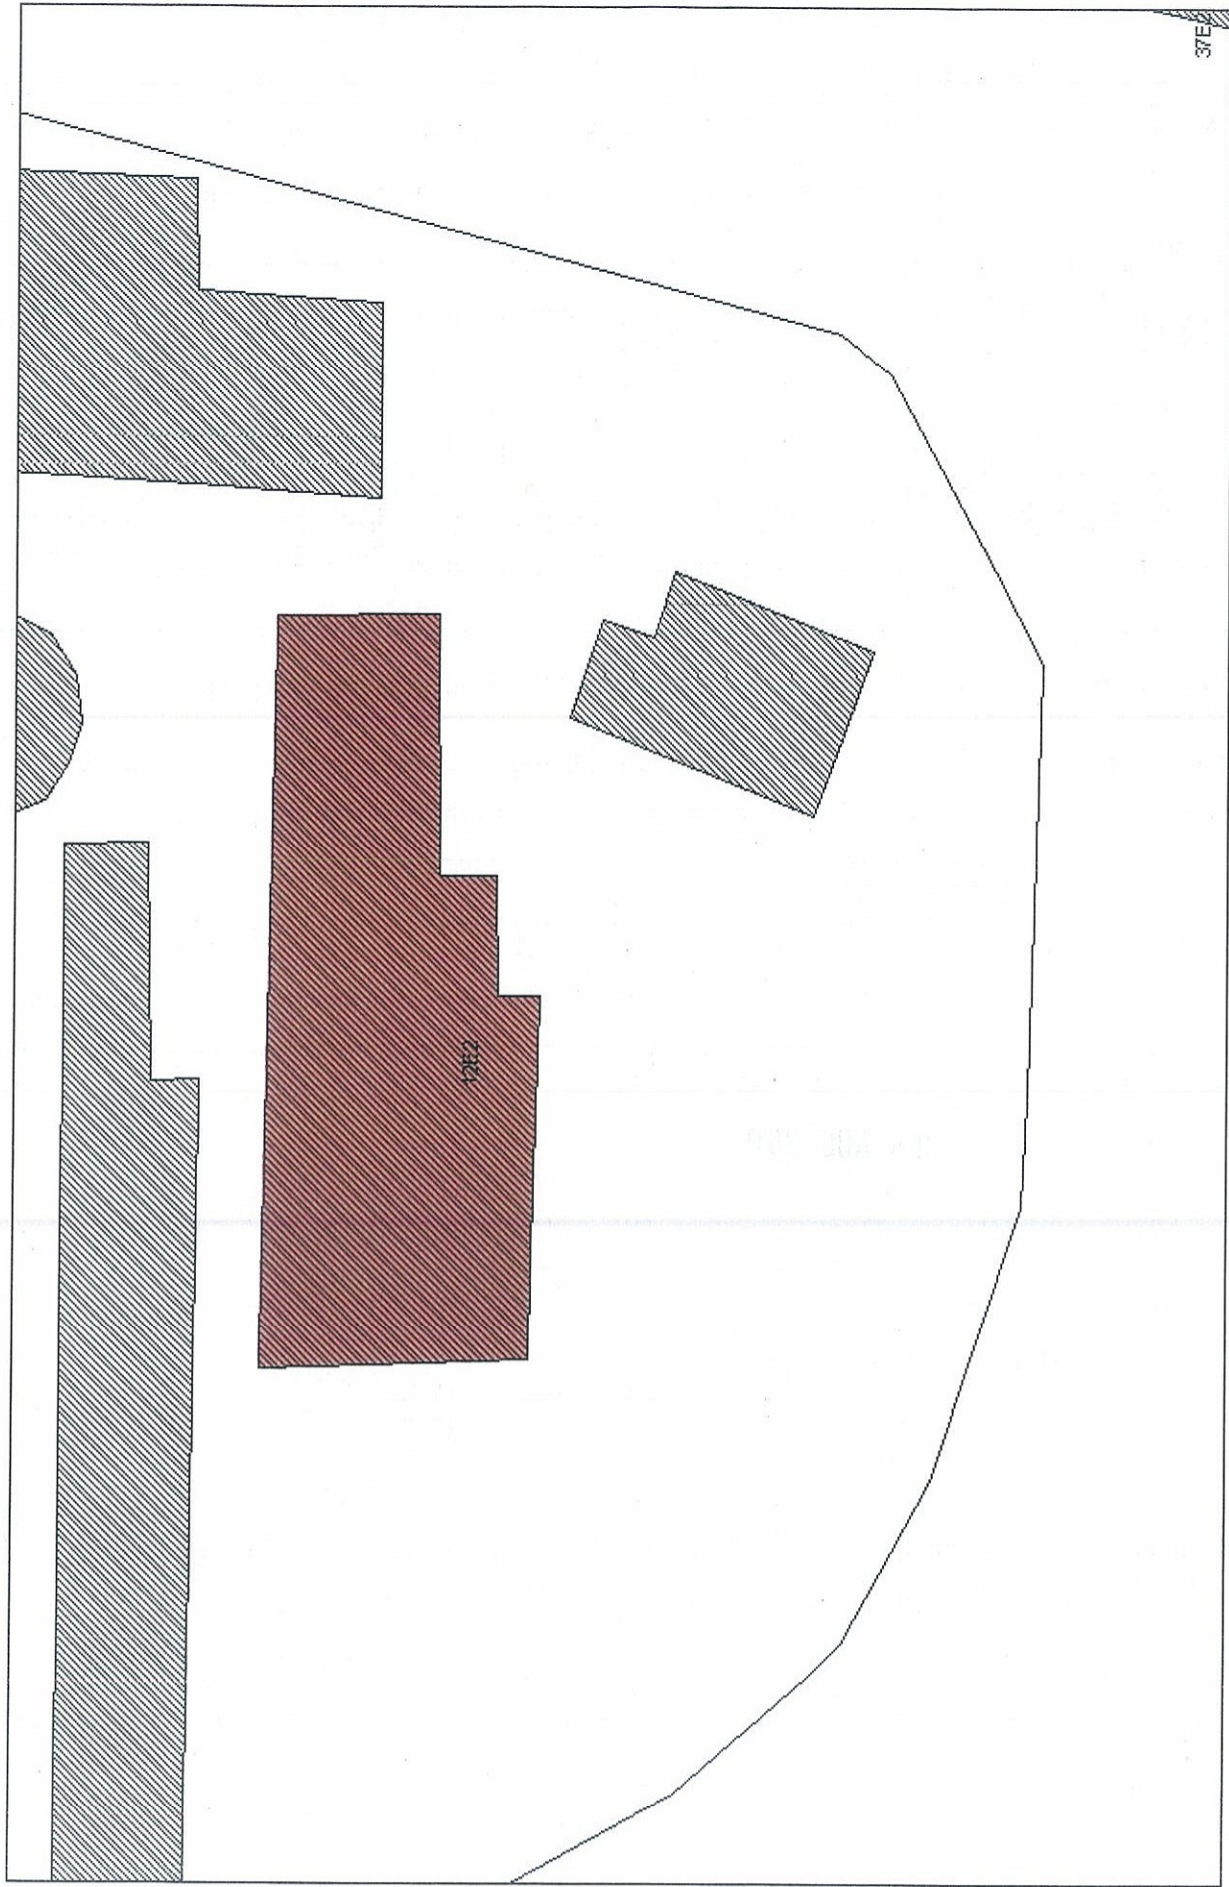

Afbakening ingetekend op plan met als achtergrond kadastrale kaart CADMAP 2009.

16 Meters

8

4

0

N



**Torhout : Het voormalig pachtgoed van het kasteel d'Aertrycke.**