

Vlaams Ministerie van Ruimtelijke Ordening, Woonbeleid en Onroerend Erfgoed
Departement RWO
Onroerend Erfgoed

Plan als bijlage bij Ministerieel besluit tot bescherming als monument van hoeve Vandesande te Brakel

Provincie : Oost-Vlaanderen

Plan nr. : 1/1

Gemeente : BRAKEL, 7^e afdeling

Ref. : KT

Dossier nr. : 4.001/40000/D2356.1

Omschrijving :

hoeve Vandesande met inbegrip van de gekasseide binnenplaats, de deels ommuurde moestuin en bijhorend omringend grasland, Breedstraat 7 te Brakel (Everbeek)

Monument



Sectie : B

Schaal : zie plan

Mij bekend om gevoegd te worden bij het besluit van heden:


28 OKT. 2011

Brussel,

Vlaams minister van Bestuurszaken, Binnenlands Bestuur, Inburgering,
Toerisme en Vlaamse Rand




Geert BOURGEOIS

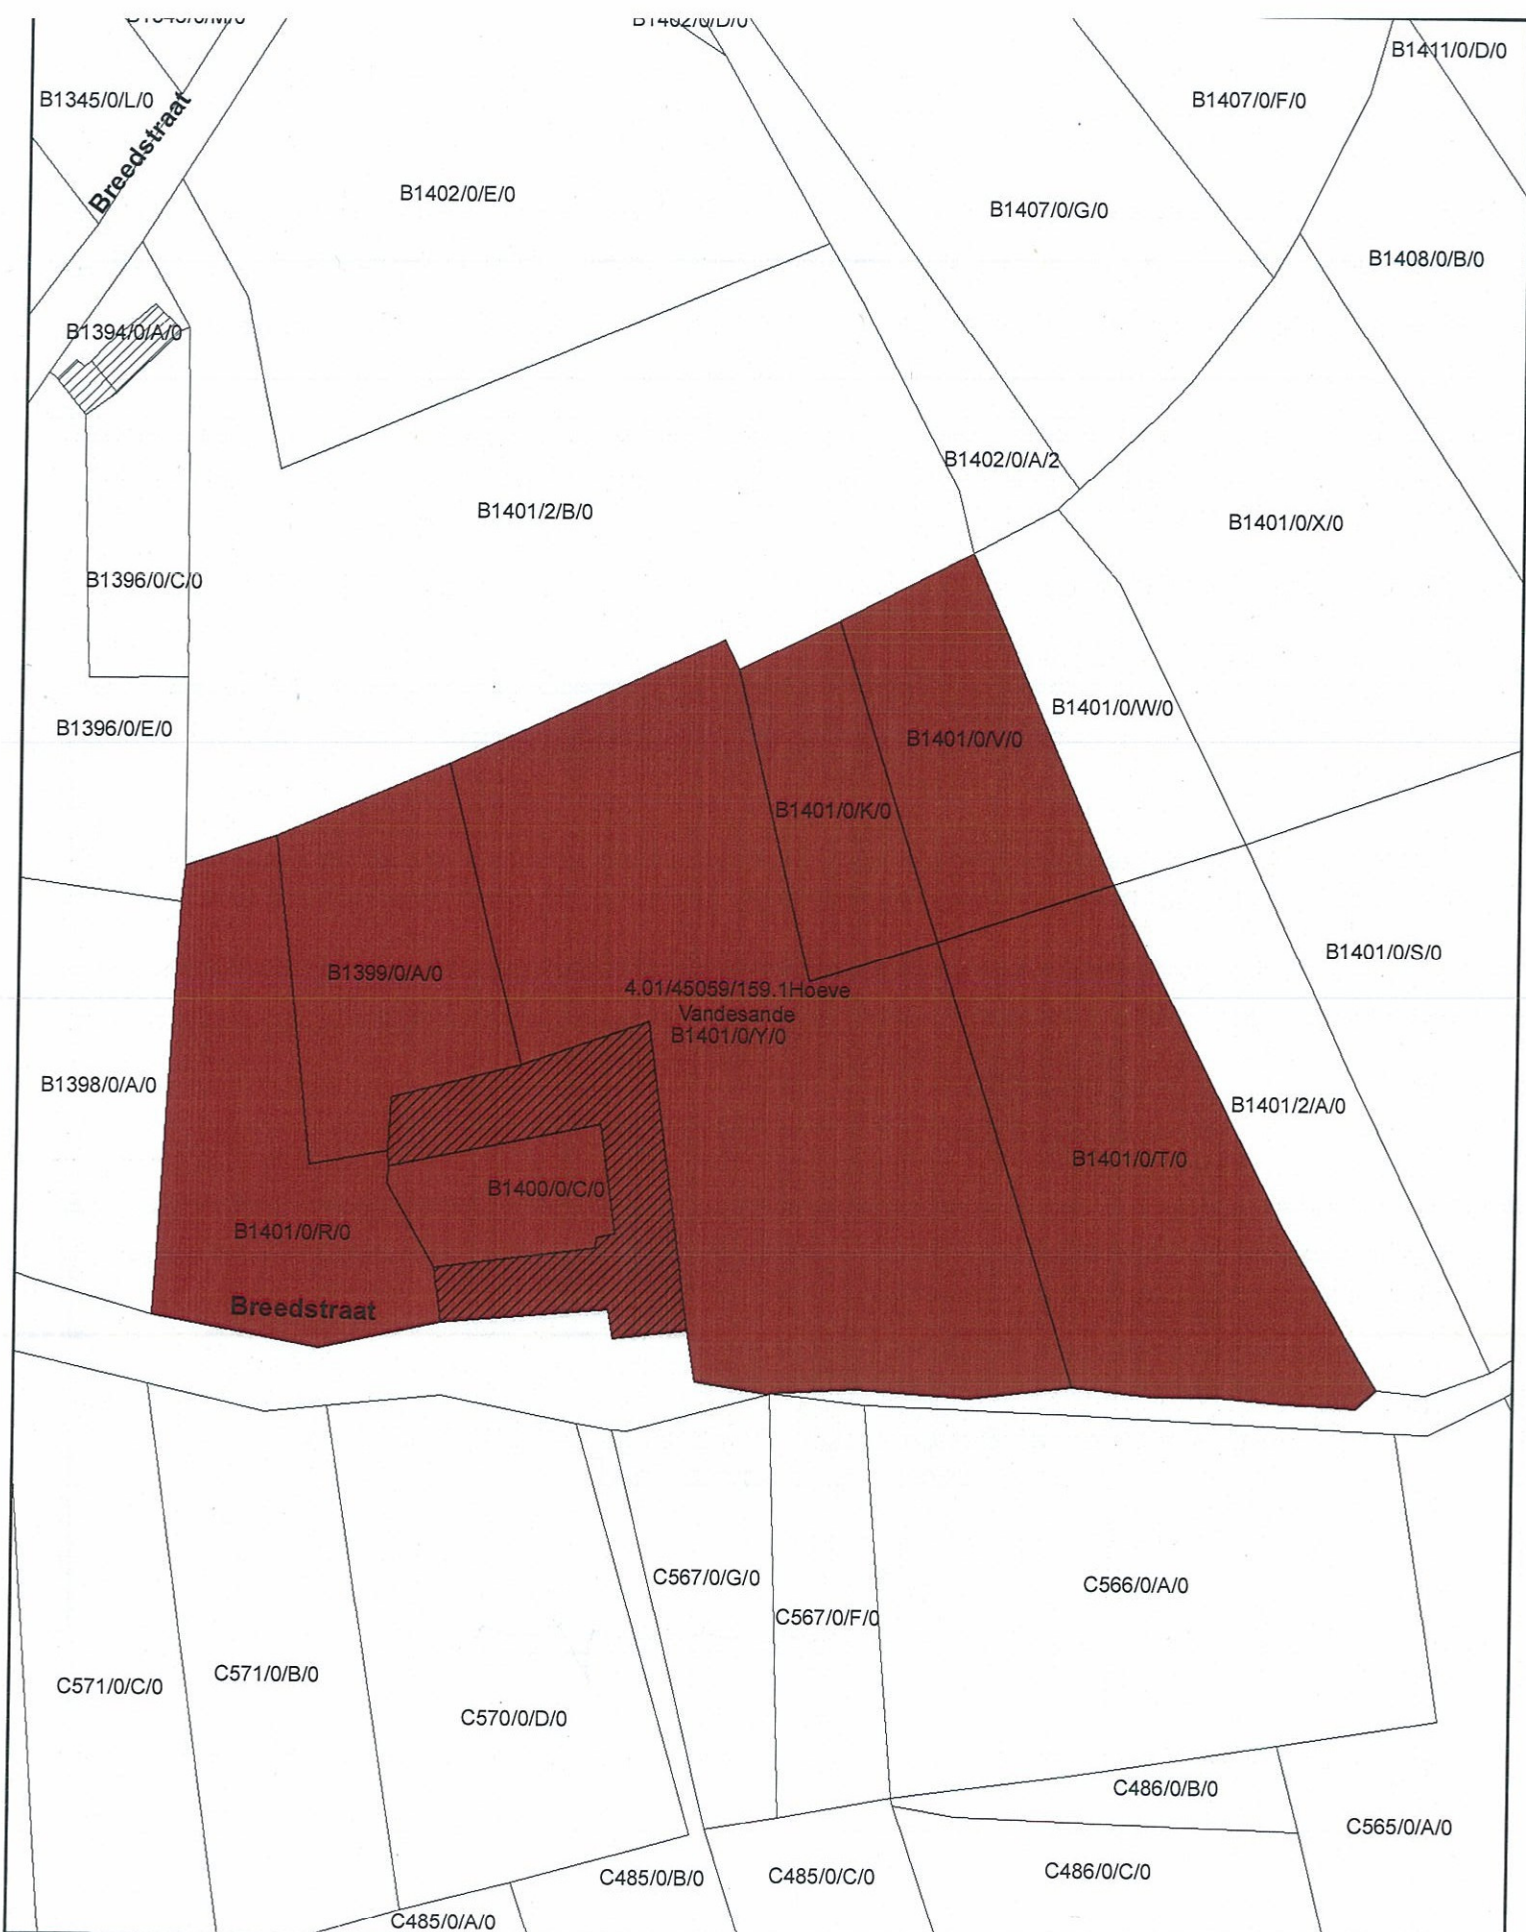

Legende

 Monument

1:1000

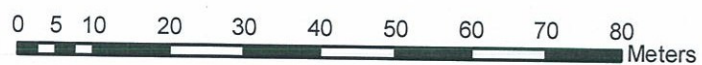

Afbakening gebaseerd op Cadmap 2010