

Vlaamse Overheid

Beleidsdomein Ruimtelijke Ordening, Woonbeleid en Onroerend Erfgoed
Departement RWO
Onroerend Erfgoed

Plan als bijlage bij Ministerieel besluit tot bescherming als monument van het Hof te Groene Walle te De Pinte

Provincie : Oost-Vlaanderen

Gemeente : De Pinte

Dossier nr. : 4.001/40000/D2350.1

Plan nr. : 1/1

Ref. : KT

Omschrijving :

Hof te Groene Walle met inbegrip van de hagen, moestuin, rest van boomgaard, weilanden en knotwilgenrijen, akker met elzenhoutkant, Kunstschildersweg nr. 5 te 9840 De Pinte

Monument



Sectie : B

Schaal : zie plan


Mij bekend om gevoegd te worden bij het besluit van heden:

02 DEC. 2011

Brussel,


Vlaams minister van Bestuurszaken, Binnenlands Bestuur, Inburgering,
Toerisme en Vlaamse Rand

Geert BOURGEOIS

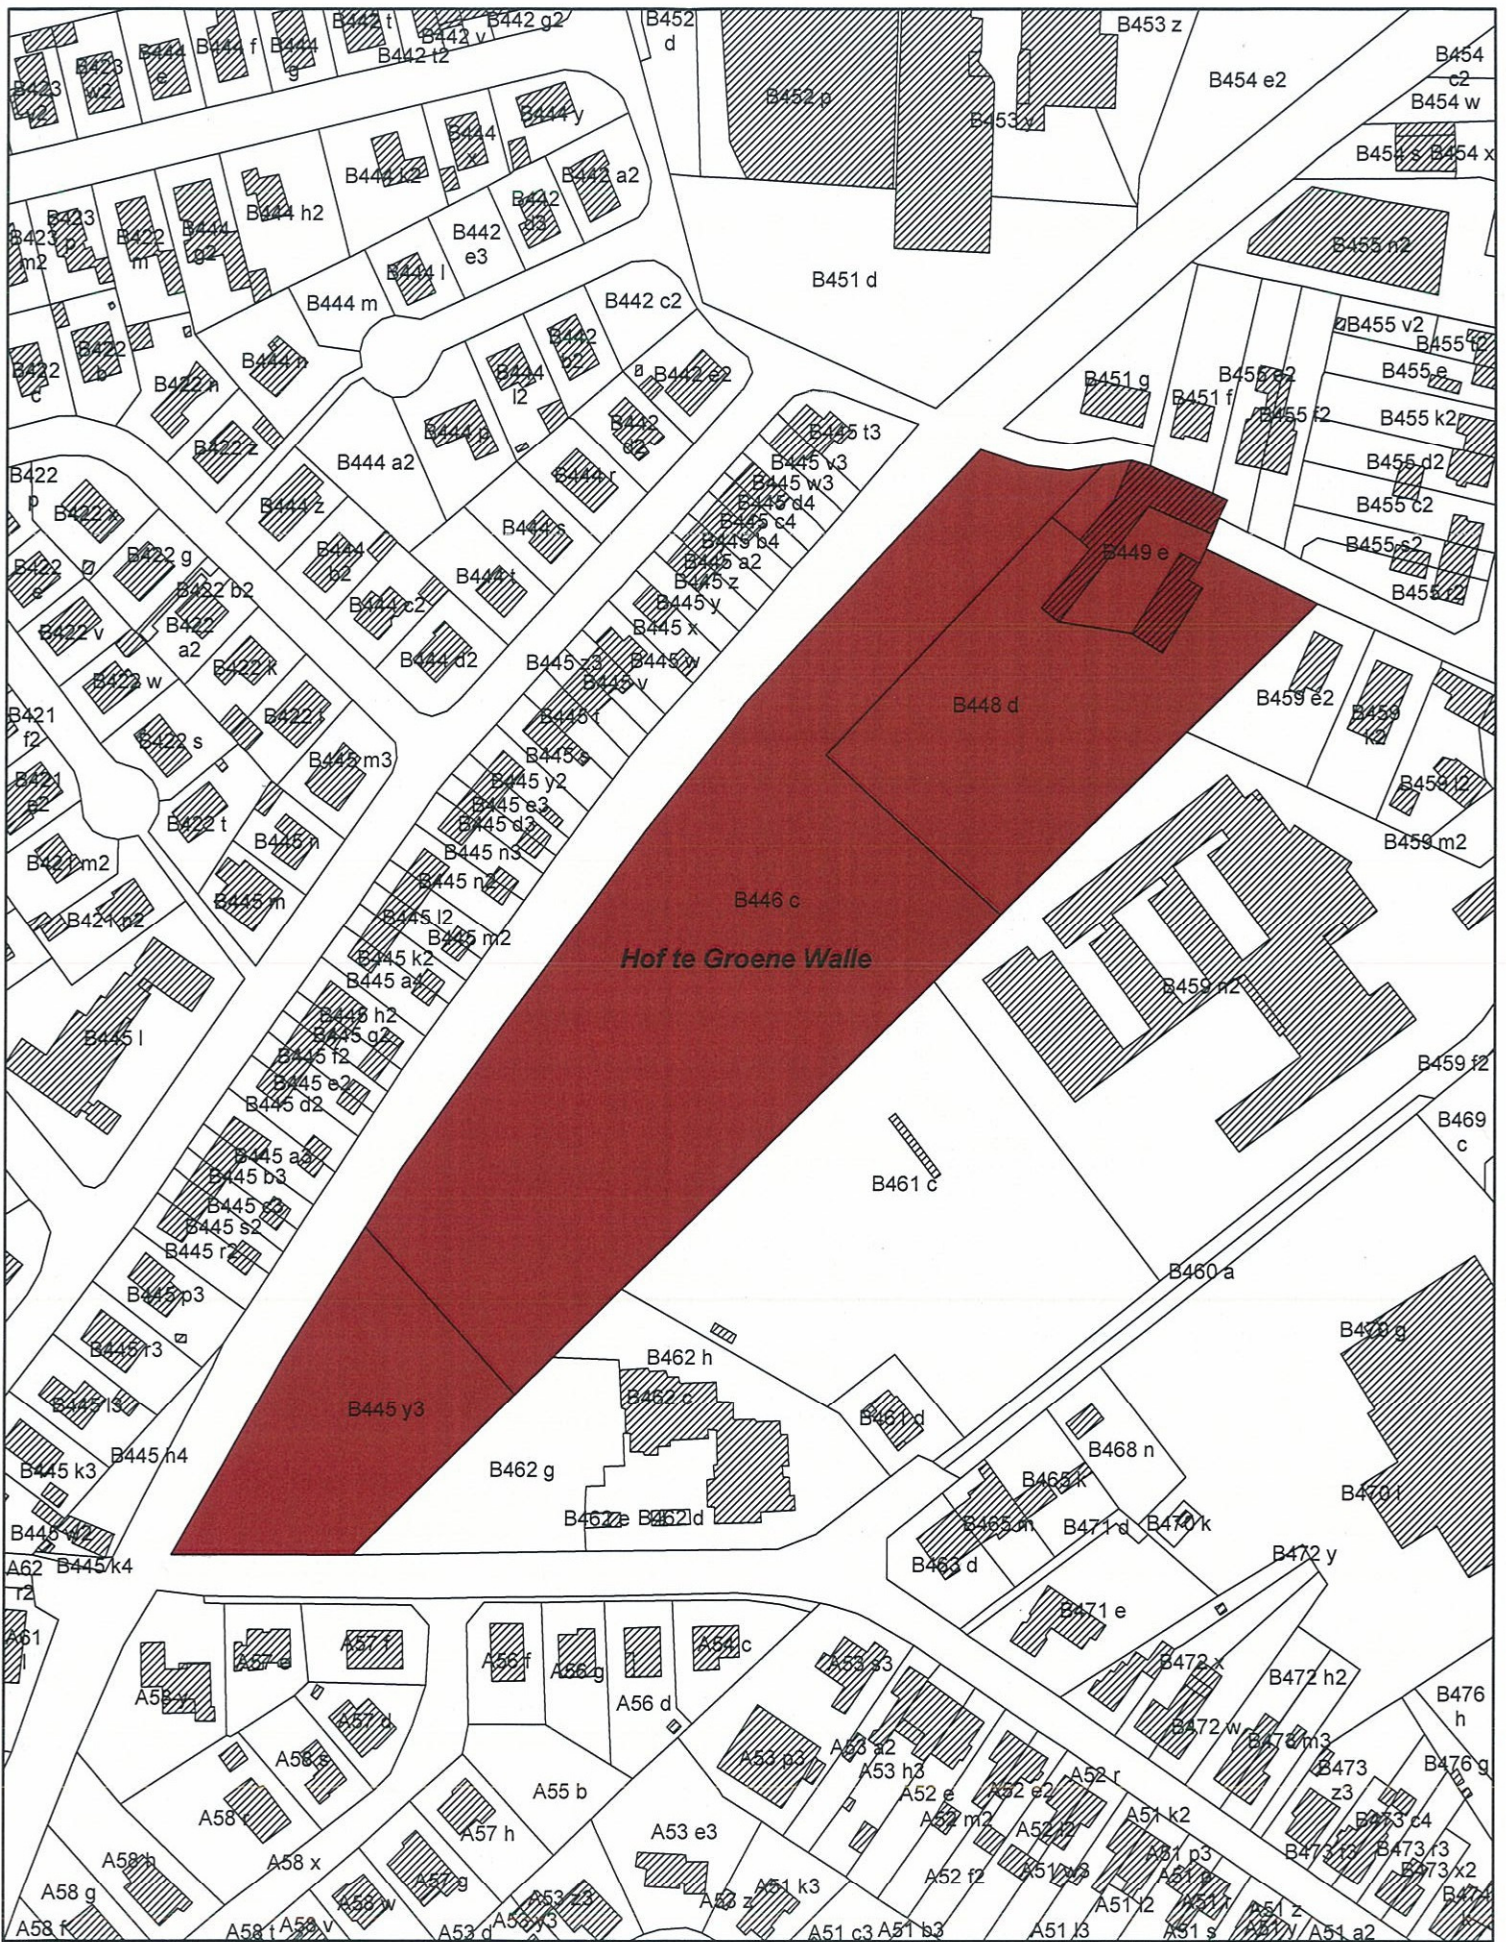

Hof te Groene Walle

Legende

 monument

1:2.000

Meters



Afbakening gebaseerd op CADMAP 2009