

Vlaamse Overheid
Beleidsdomein Ruimtelijke Ordening, Woonbeleid en Onroerend Erfgoed
Onroerend Erfgoed

Plan als bijlage bij Ministerieel besluit tot bescherming van monument

Provincie : West-Vlaanderen

Gemeente : KOKSIJDE, 6de afdeling (Wulpen)

Dossier nr. : 4.001/30000/D2479.1

Plan nr. : 1/1

Ref. : HD

Omschrijving :

BELGISCHE BETONNEN VERDEDIGINGSCONSTRUCTIES W.O.I - HOF TER BOMMELAERE

Monument



Sectie : B

Schaal : zie plan

Mij bekend om gevoegd te worden bij het besluit van heden:


21 DEC. 2011

Brussel,

Vlaams minister van Bestuurszaken, Binnenlands Bestuur, Inburgering,
Toerisme en Vlaamse Rand



Geert BOURGEOIS

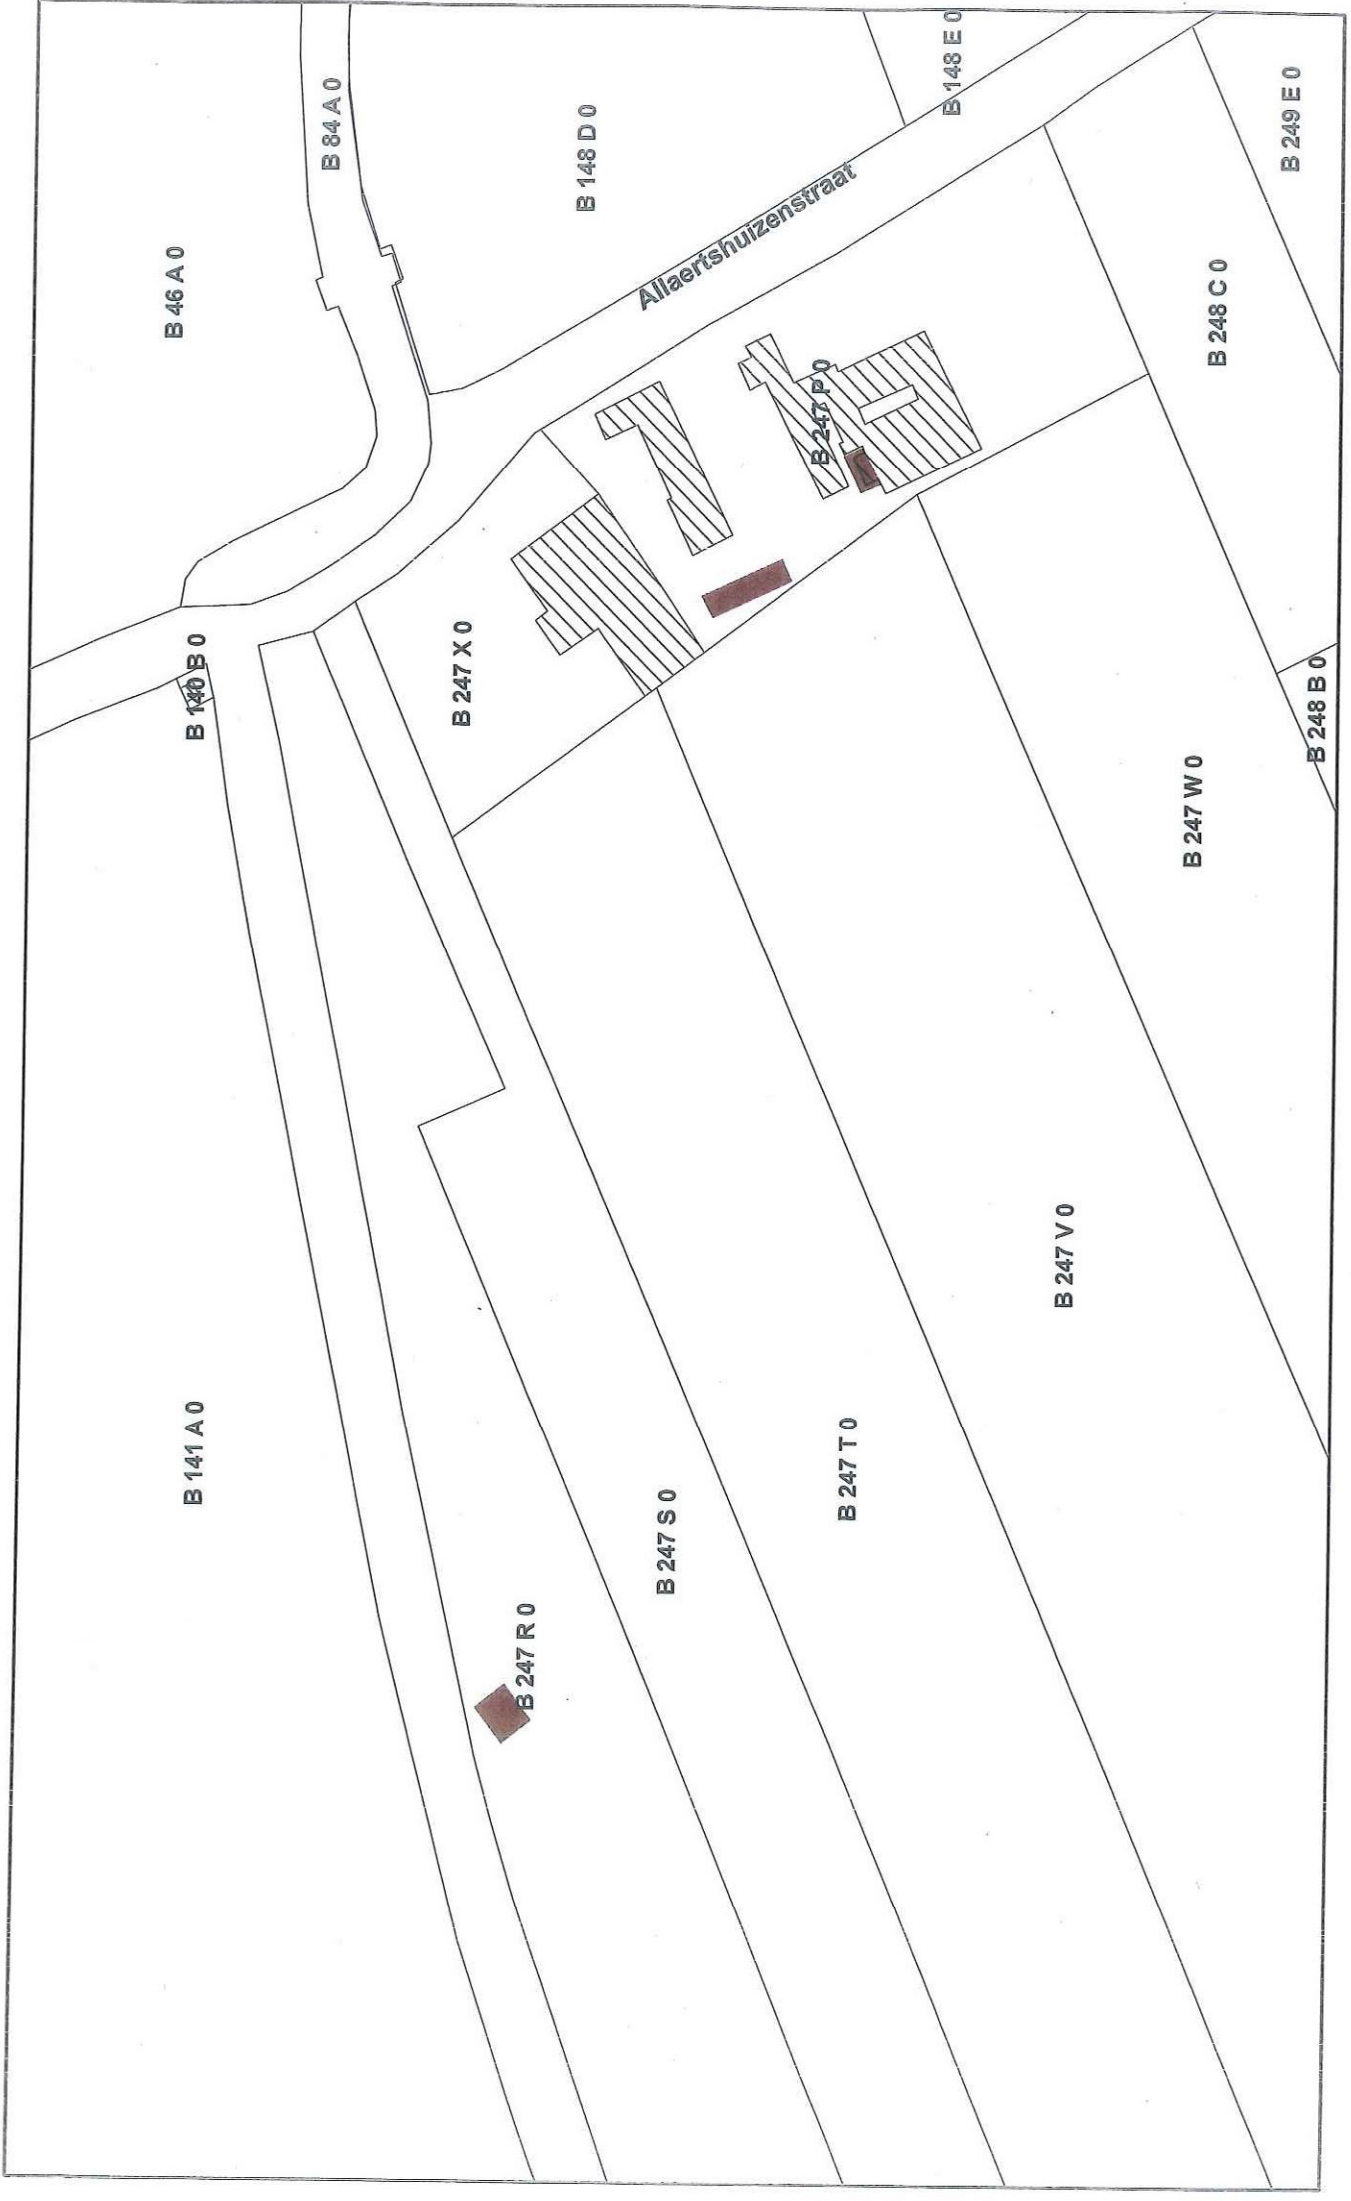

Belgische betonnen verdedigingsconstructies W.O.I. - Hof ter Bommelaere

Afbakening gebaseerd op CADMAP 2010



1:1.500