

Vlaamse Overheid
Beleidsdomein Ruimtelijke Ordening, Woonbeleid en Onroerend Erfgoed
Onroerend Erfgoed

Plan als bijlage bij Ministerieel besluit tot bescherming van monument

Provincie : West-Vlaanderen

Plan nr. : 1/1

Gemeente : DE PANNE, 1ste afdeling

Ref. : HD

Dossier nr. : 4.001/30000/D2478.1

Omschrijving :

BETONNEN SCHUILPLAATS 'REPOS ST.-ELISABETH' (W.O. I - W.O. II)

Monument



Sectie : C

Schaal : zie plan

Mij bekend om gevoegd te worden bij het besluit van heden:


21 DEC. 2011

Brussel,

Vlaams minister van Bestuurszaken, Binnenlands Bestuur, Inburgering,
Toerisme en Vlaamse Rand

A handwritten signature in blue ink, appearing to read 'Bourgeois'.

Geert BOURGEOIS

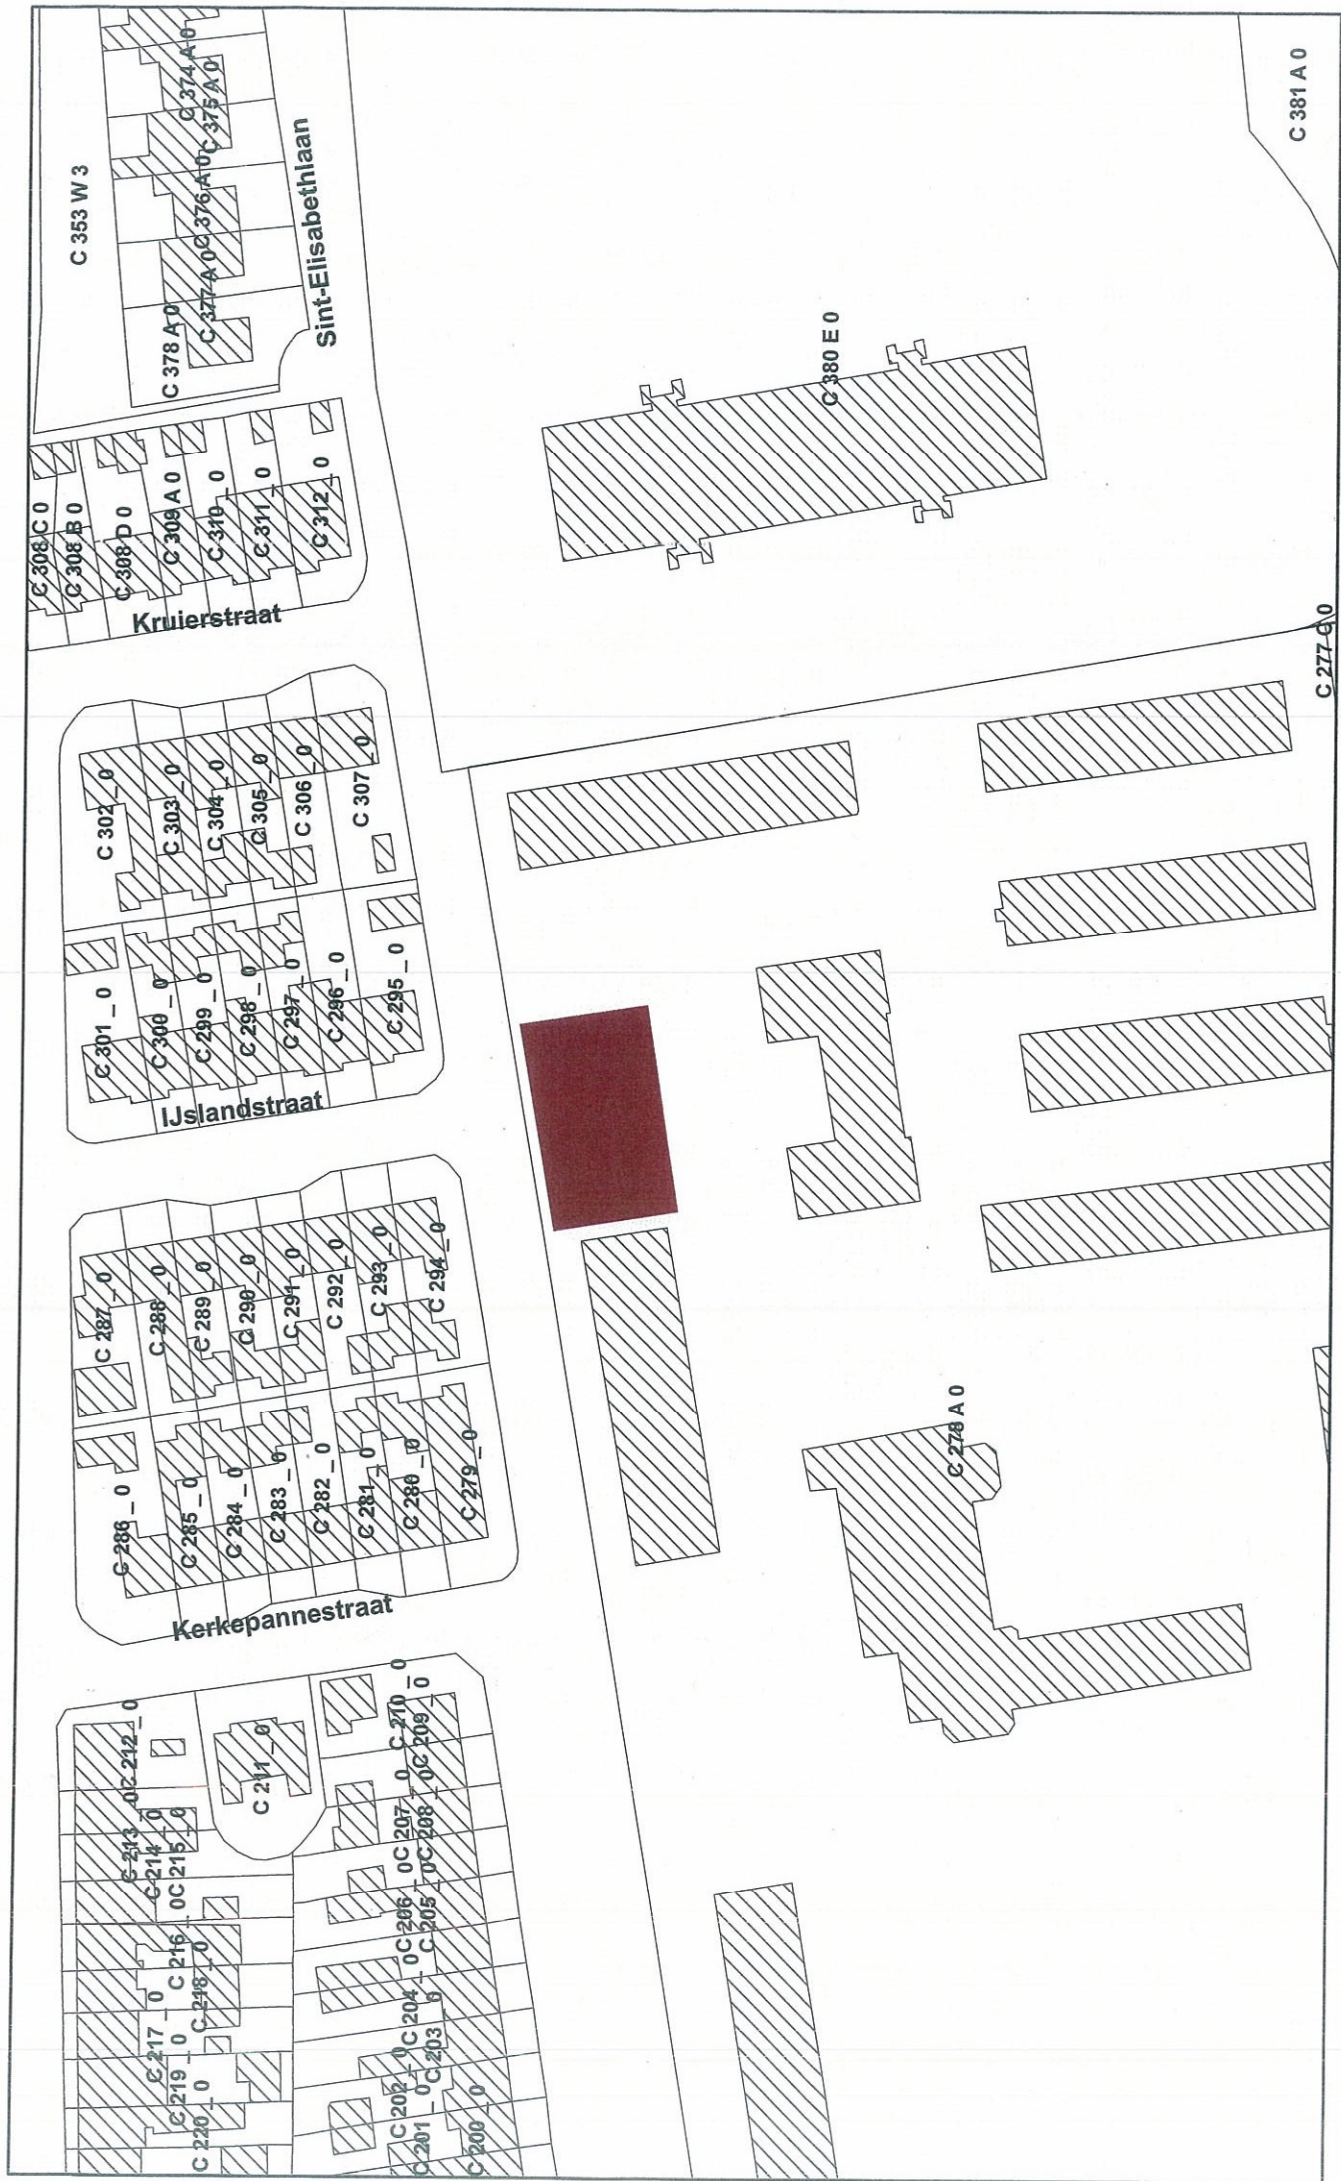

Betonnen schuilplaats 'Repos St. Elisabeth' (W.O.I - W.O.II)

Afbakening gebaseerd op CADMAP 2010

0 15 30 60 Meters



1:1.000