

Vlaamse Overheid  
Beleidsdomein Ruimtelijke Ordening, Woonbeleid en Onroerend Erfgoed  
Onroerend Erfgoed

Plan als bijlage bij Ministerieel besluit tot bescherming van monument

Provincie : West-Vlaanderen

Plan nr. : 1/1

Gemeente : NIEUWPOORT, 4de afdeling (Ramskapelle)

Ref. : HD

Dossier nr. : 4.001/30000/D2482.1

Omschrijving :

**BELGISCHE HULPPOST ANNEX MITRAILLEURSPOST W.O. I**

Monument



Sectie : C

Schaal : zie plan

Mij bekend om gevoegd te worden bij het besluit van heden:


Brussel,

21 DEC. 2011

Vlaams minister van Bestuurszaken, Binnenlands Bestuur, Inburgering,  
Toerisme en Vlaamse Rand

A handwritten signature in blue ink, appearing to read 'Geert Bourgeois'.

Geert BOURGEOIS

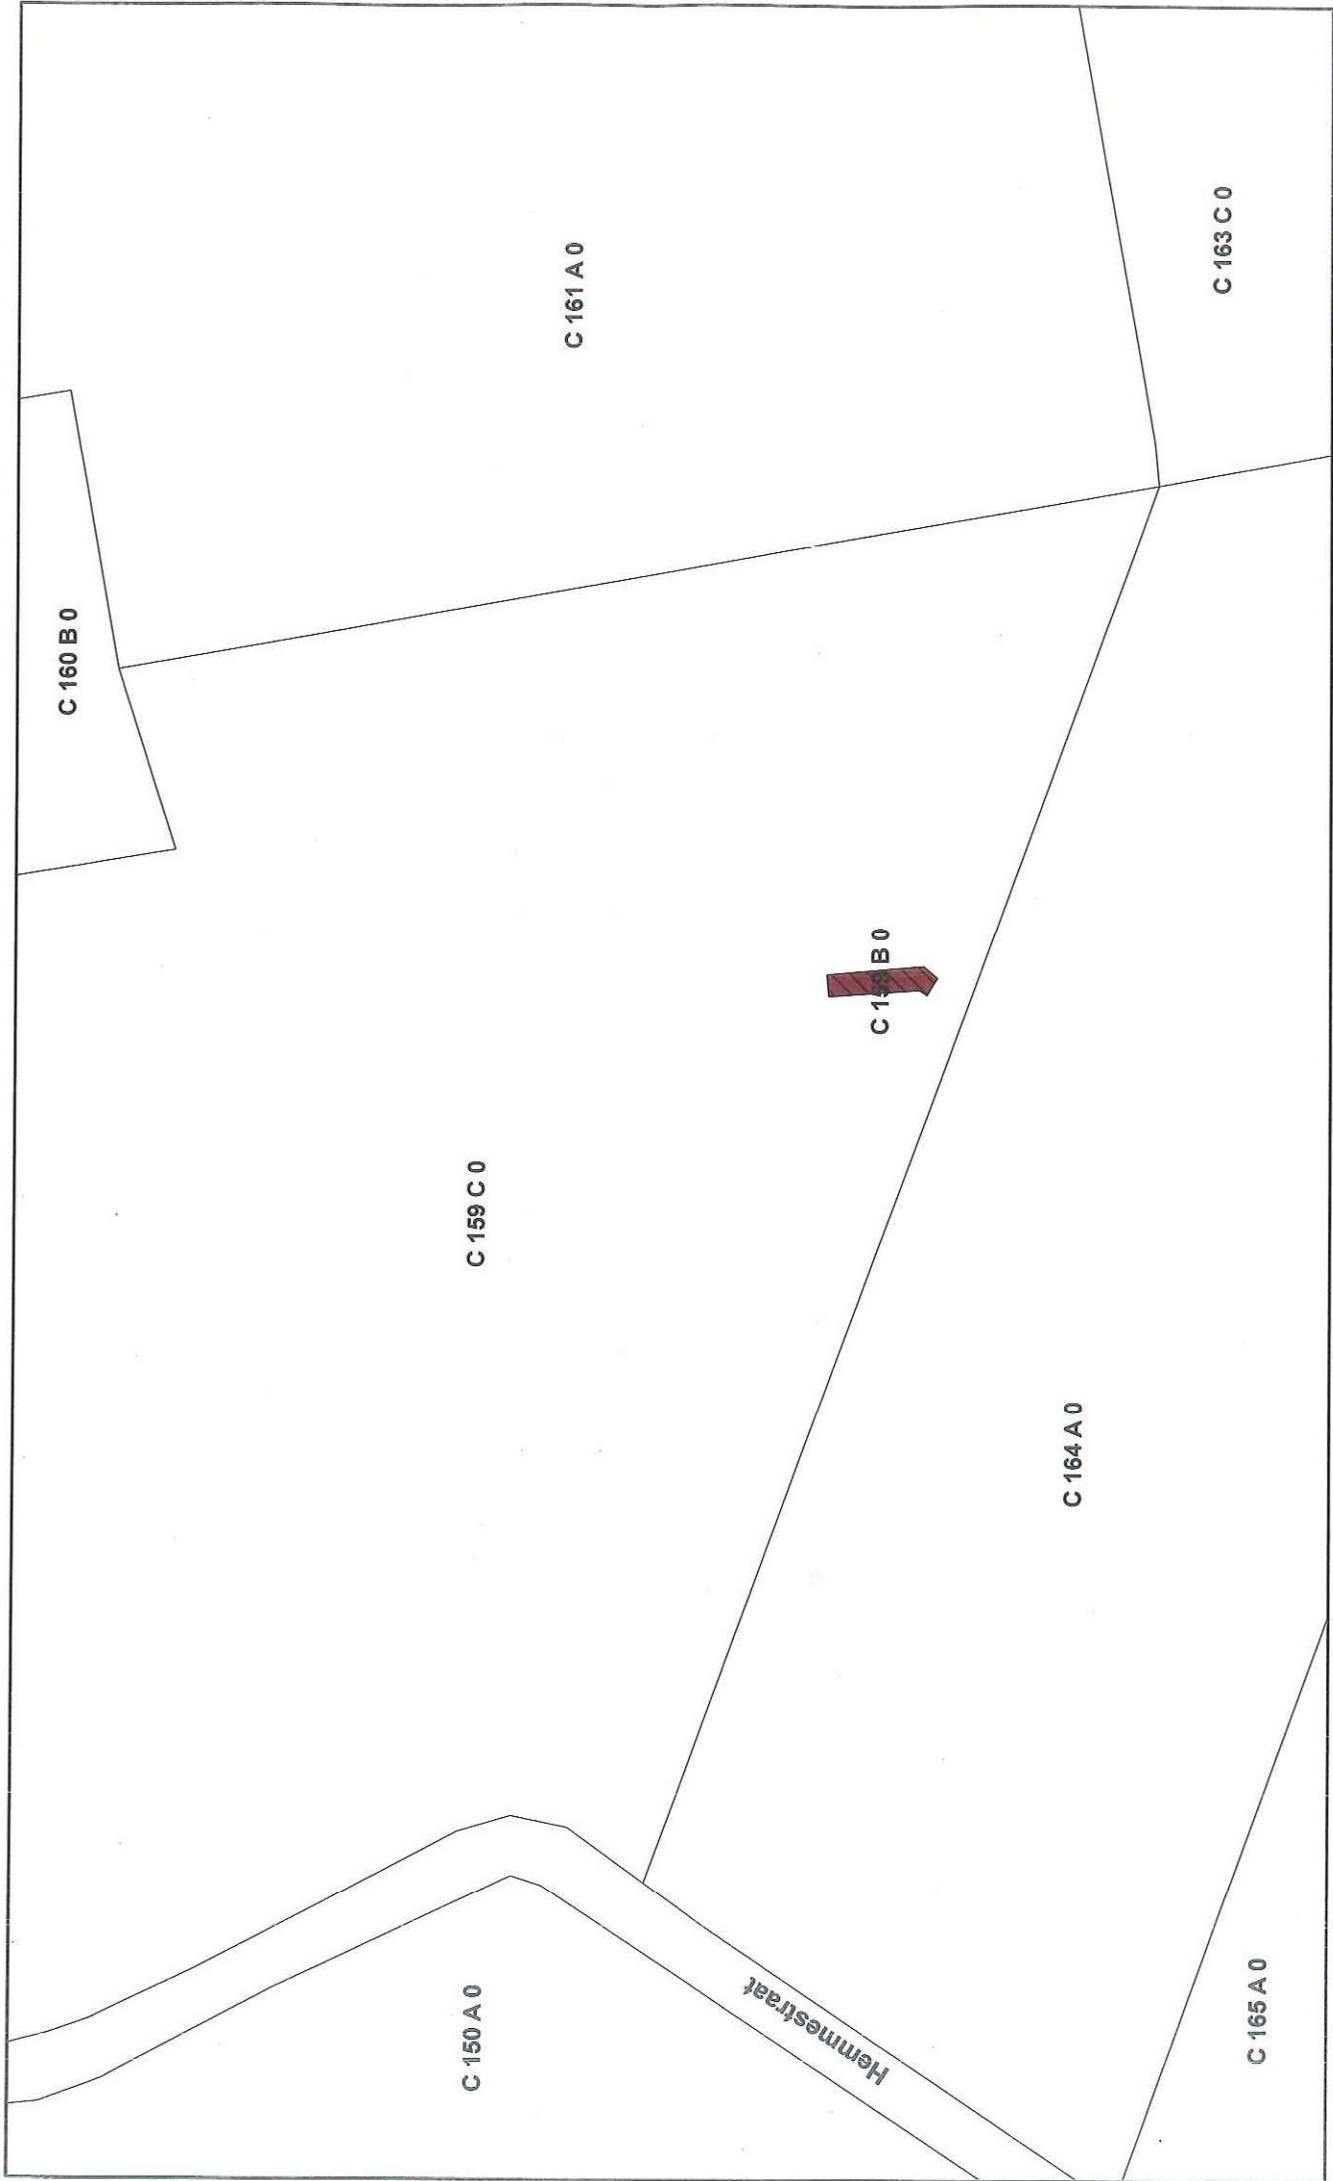

**Belgische hulppost annex mitrailleurpost W.O.I.**

Afbakening gebaseerd op CADMAP 2010



1:1.200