

Vlaams Ministerie van Ruimtelijke Ordening, Woonbeleid en Onroerend Erfgoed
Departement RWO
Onroerend Erfgoed

Plan als bijlage bij Ministerieel besluit tot bescherming van monument

Provincie : West-Vlaanderen

Plan nr. : 1/1

Gemeente : NIEUWPOORT, 1ste afdeling

Ref. : HD

Dossier nr. : 4.001/30000/D2481.1

Omschrijving :

BELGISCHE BETONNEN OPSLAGPLAATS VOOR SPRINGSTOF W.O. I BIJ GANZENPOOT

Monument



Sectie : A

Schaal : zie plan


Mij bekend om gevoegd te worden bij het besluit van heden:

21 DEC. 2011

Brussel,

Vlaams minister van Bestuurszaken, Binnenlands Bestuur, Inburgering,
Toerisme en Vlaamse Rand

Geert BOURGEOIS

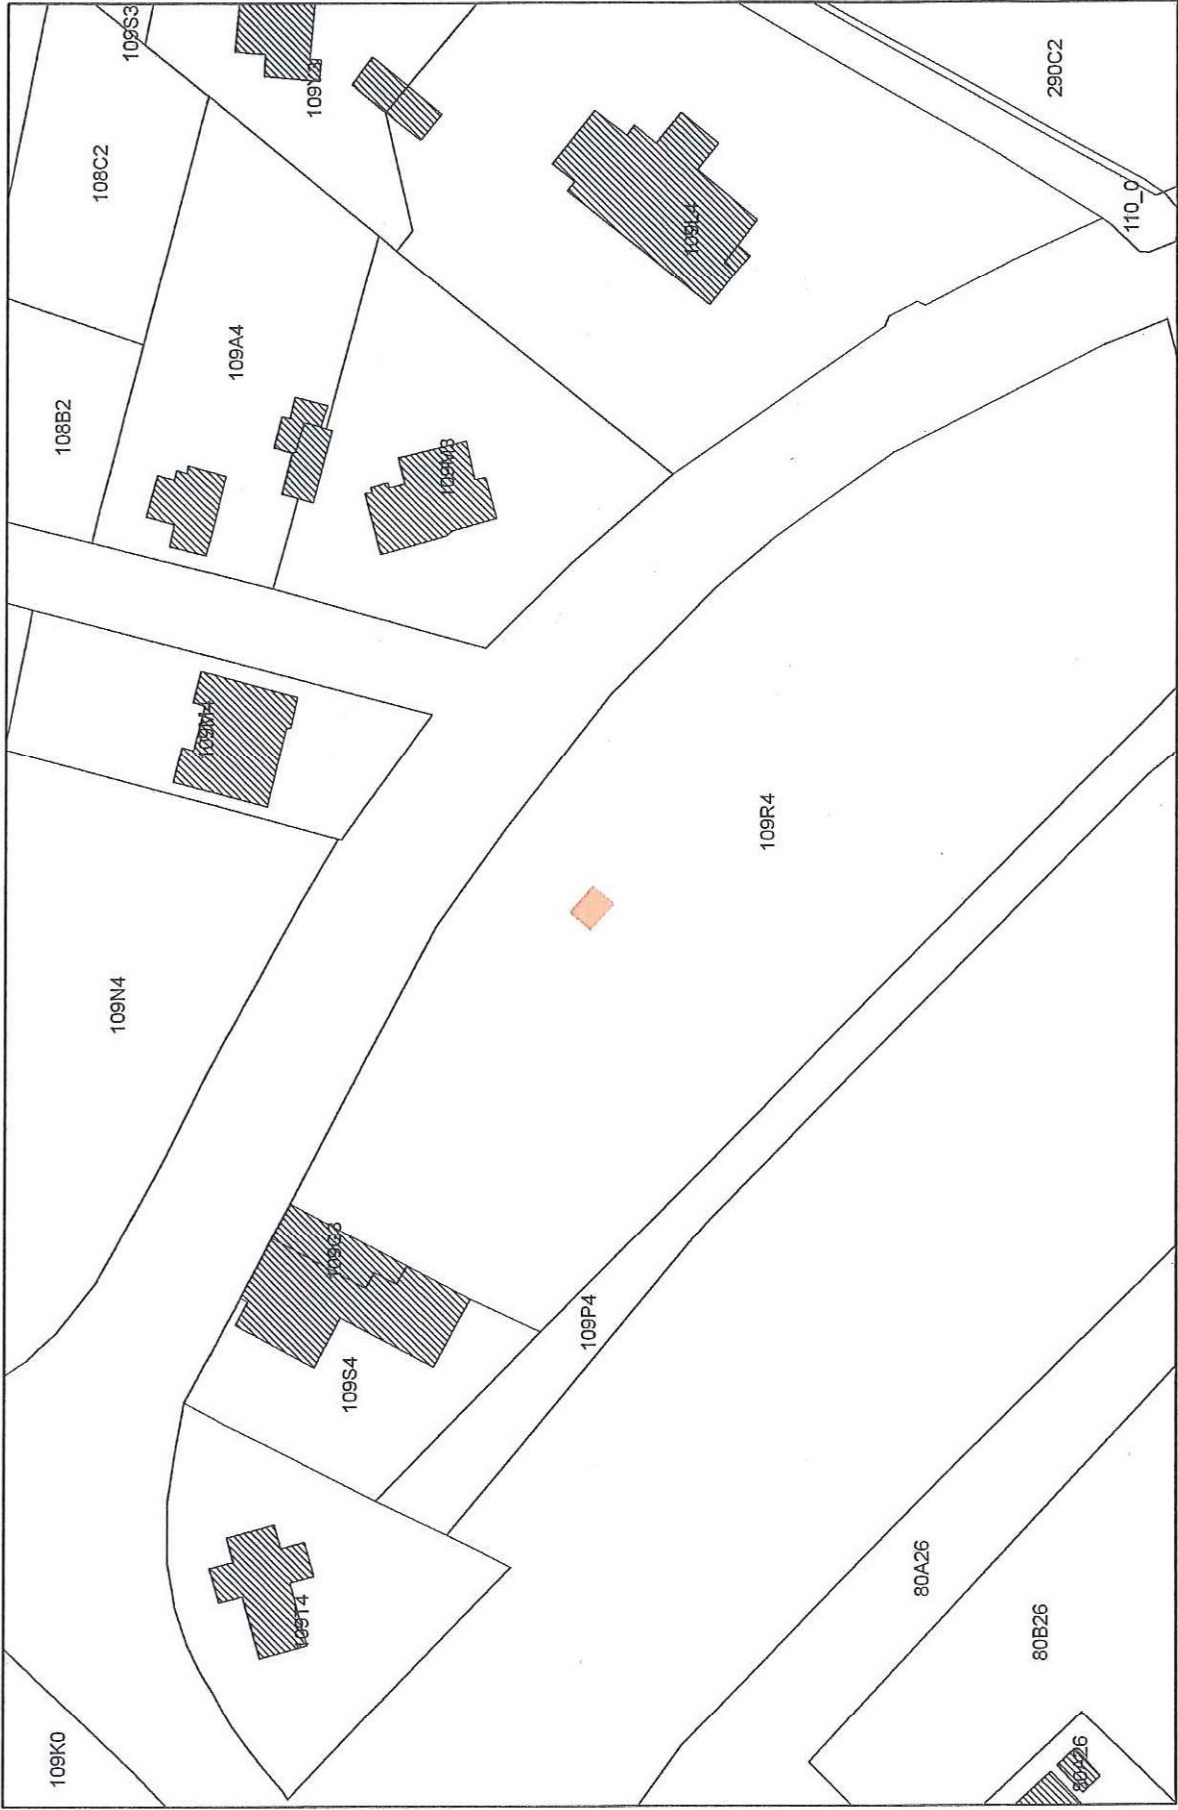

0 10 20 40 Meters

Afbakening ingetekend op plan met als achtergrond kadastrale kaart CADMAP 2009.

Nieuwpoort: Belgische betonnen opslagplaats voor springstof WOI bij de Ganzenpoot