

Vlaamse Overheid
Beleidsdomein Ruimtelijke Ordening, Woonbeleid en Onroerend Erfgoed
Onroerend Erfgoed

Plan als bijlage bij Ministerieel besluit tot bescherming van monument

Provincie : West-Vlaanderen

Plan nr. : 1/1

Gemeente : DIKSMUIDE (Nieuwkapelle)

Ref. : HD

Dossier nr. : 4.001/32003/110.1

Omschrijving :

Belgische commandopost (W.O. I) Alveringemstraat

Monument



Sectie : A

Schaal : zie plan


Mij bekend om gevoegd te worden bij het besluit van heden:

Brussel,

16 FEB. 2012

Vlaams minister van Bestuurszaken, Binnenlands Bestuur, Inburgering,
Toerisme en Vlaamse Rand

Geert BOURGEOIS

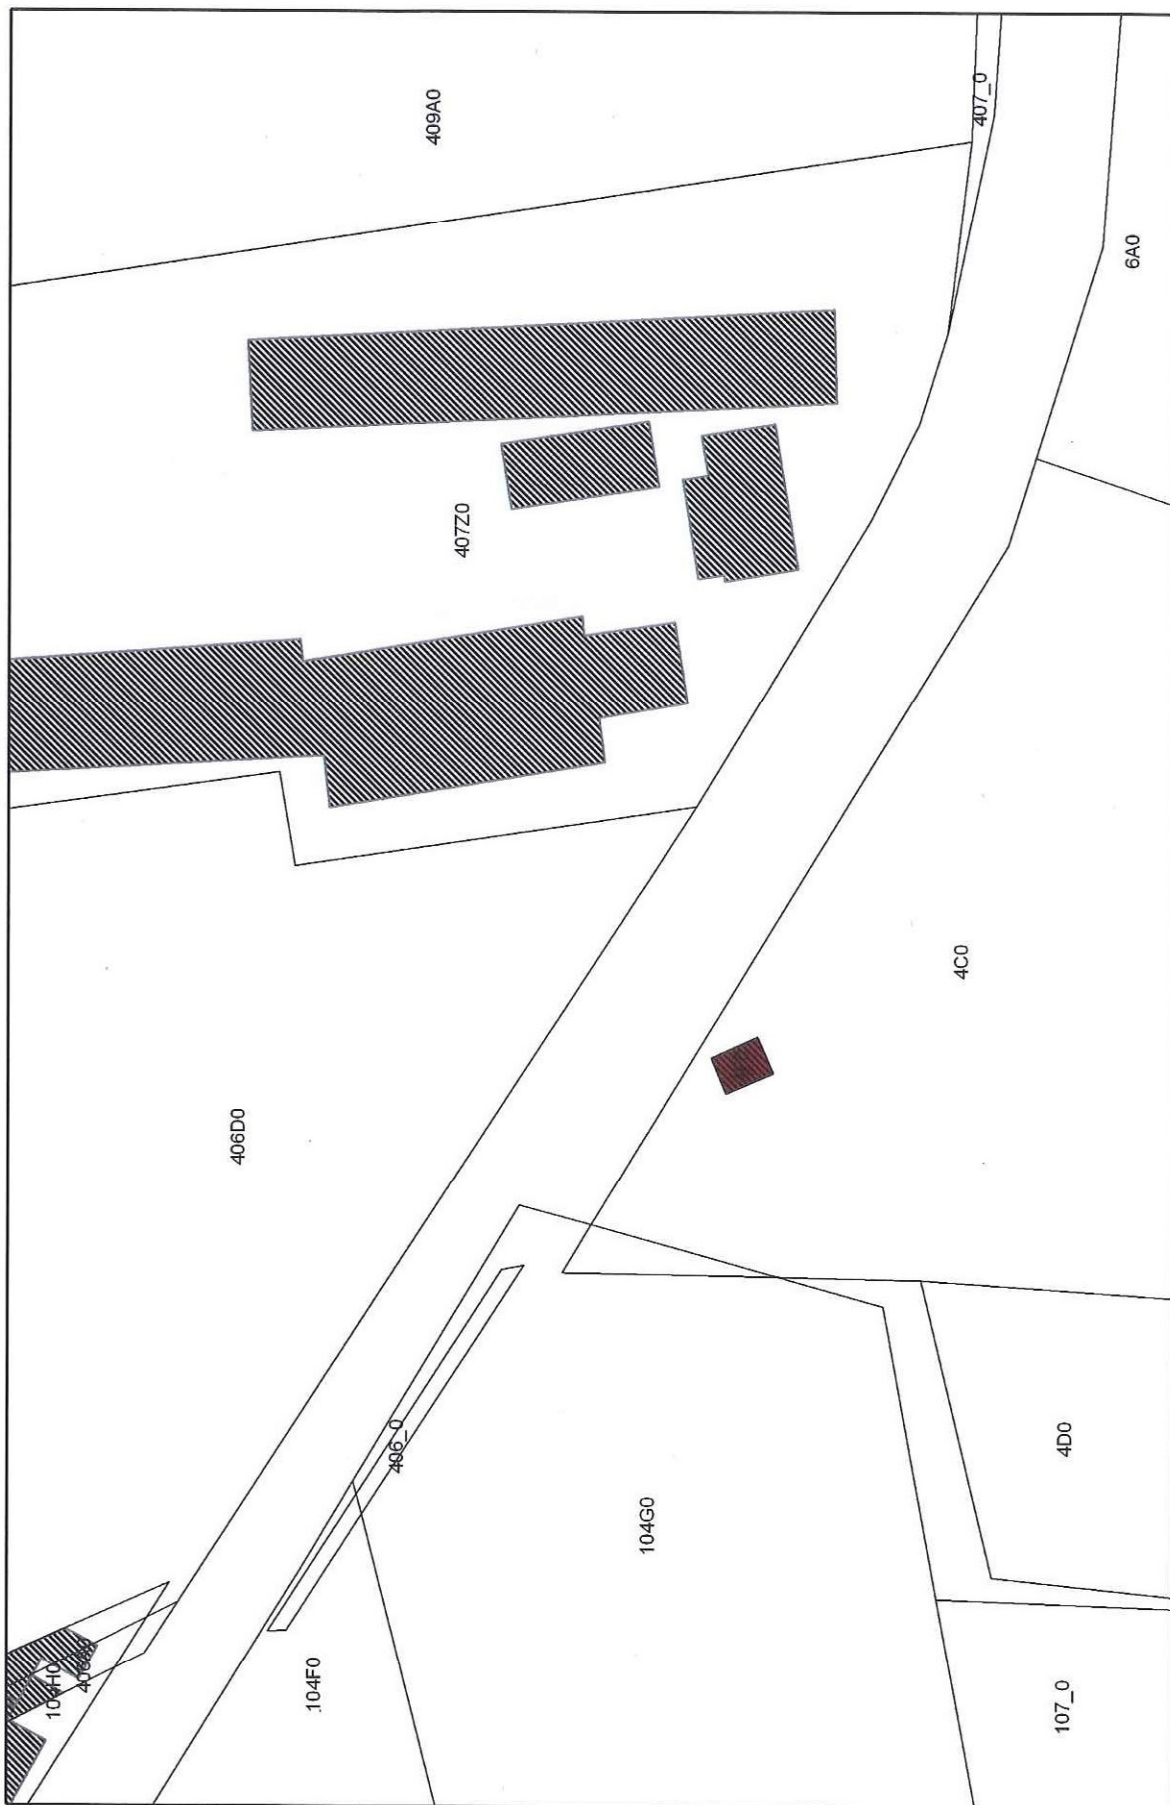

Afbakening ingetekend op plan met als achtergrond kadastrale kaart CADMAP 2010.

Diksmuide (Nieuwkapelle): Belgische commandopost (W.O. I) Alveringemstraat