

Vlaamse Overheid
Beleidsdomein Ruimtelijke Ordening, Woonbeleid en Onroerend Erfgoed
Onroerend Erfgoed

Plan als bijlage bij Ministerieel besluit tot bescherming van monument

Provincie : West-Vlaanderen

Gemeente : KOEKELARE

Dossier nr. : 4.001/32010/108.1

Plan nr. : 1/1

Ref. : KT

Omschrijving :

Bovekerke, elektriciteitscabine

Monument



Sectie : A

Schaal : zie plan


Mij bekend om gevoegd te worden bij het besluit van heden:

05 MAART 2012


Brussel,

Vlaams minister van Bestuurszaken, Binnenlands Bestuur, Inburgering,
Toerisme en Vlaamse Rand

Geert BOURGEOIS

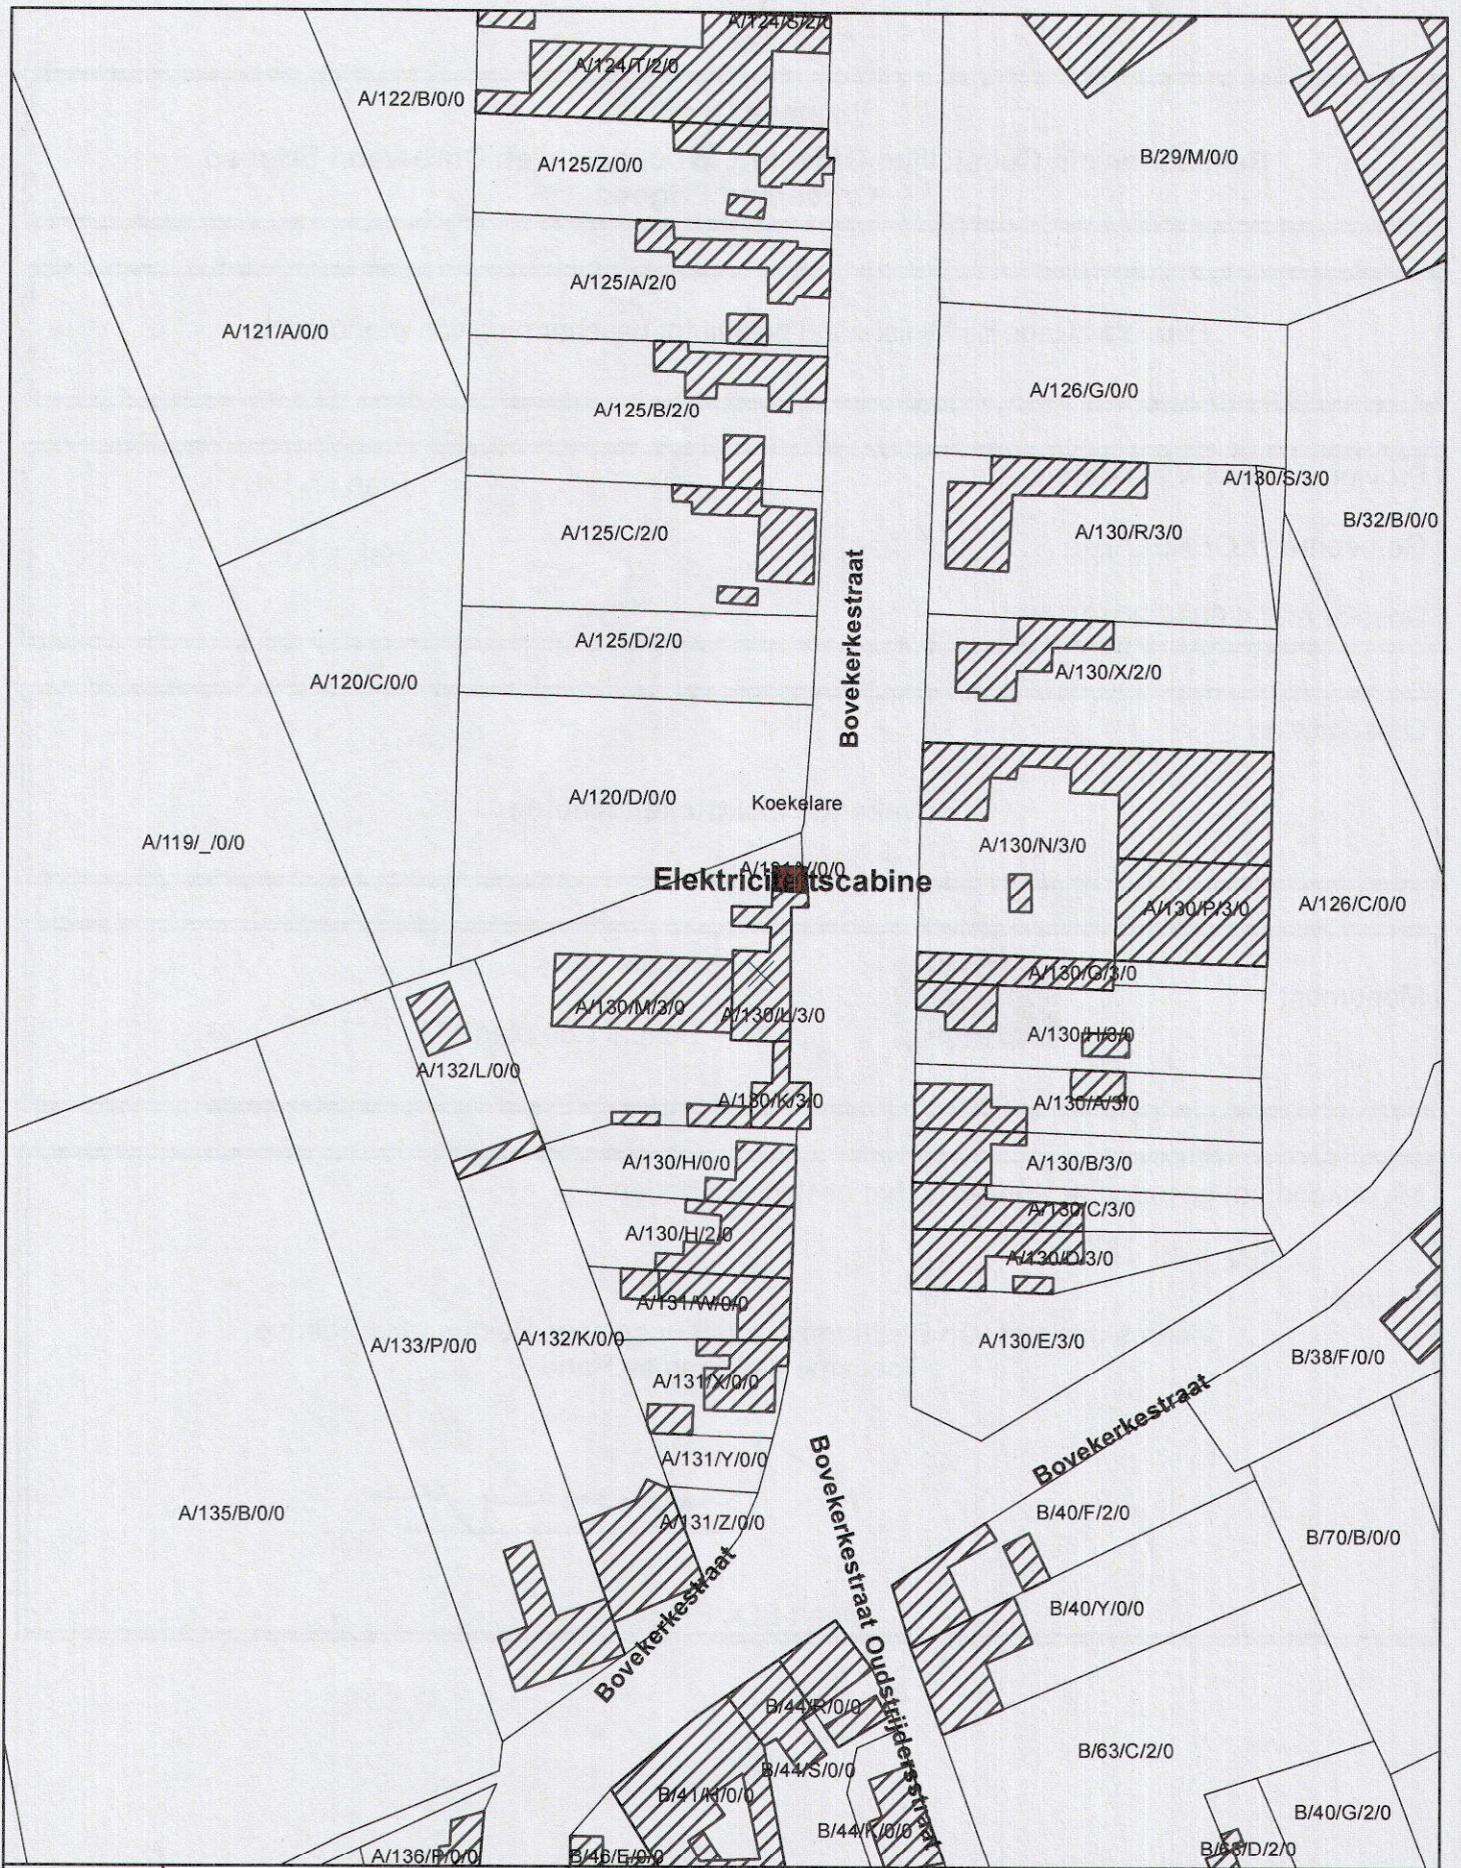

Legende
 Monument

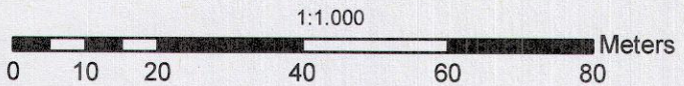

Afbakening gebaseerd op CADMAP 2011