

Vlaamse Overheid
Beleidsdomein Ruimtelijke Ordening, Woonbeleid en Onroerend Erfgoed
Onroerend Erfgoed

Plan als bijlage bij Ministerieel besluit tot bescherming van monument

Provincie : West-Vlaanderen

Gemeente : KOEKELARE

Dossier nr. : 4.001/32010/116.1

Plan nr. : 1/1

Ref. : DB

Omschrijving :

Korkentapstraat nr. 17, het hoeve-erf met het vrijstaande boerenhuis, de schuur en de stalling met L-vormige opstelling, de restanten van de vroegere omwalling ten zuiden van het huis

Monument



Sectie : B

Schaal : zie plan

Mij bekend om gevoegd te worden bij het besluit van heden:


Brussel,

05 MAART 2012

Vlaams minister van Bestuurszaken, Binnenlands Bestuur, Inburgering,
Toerisme en Vlaamse Rand



Geert BOURGEOIS

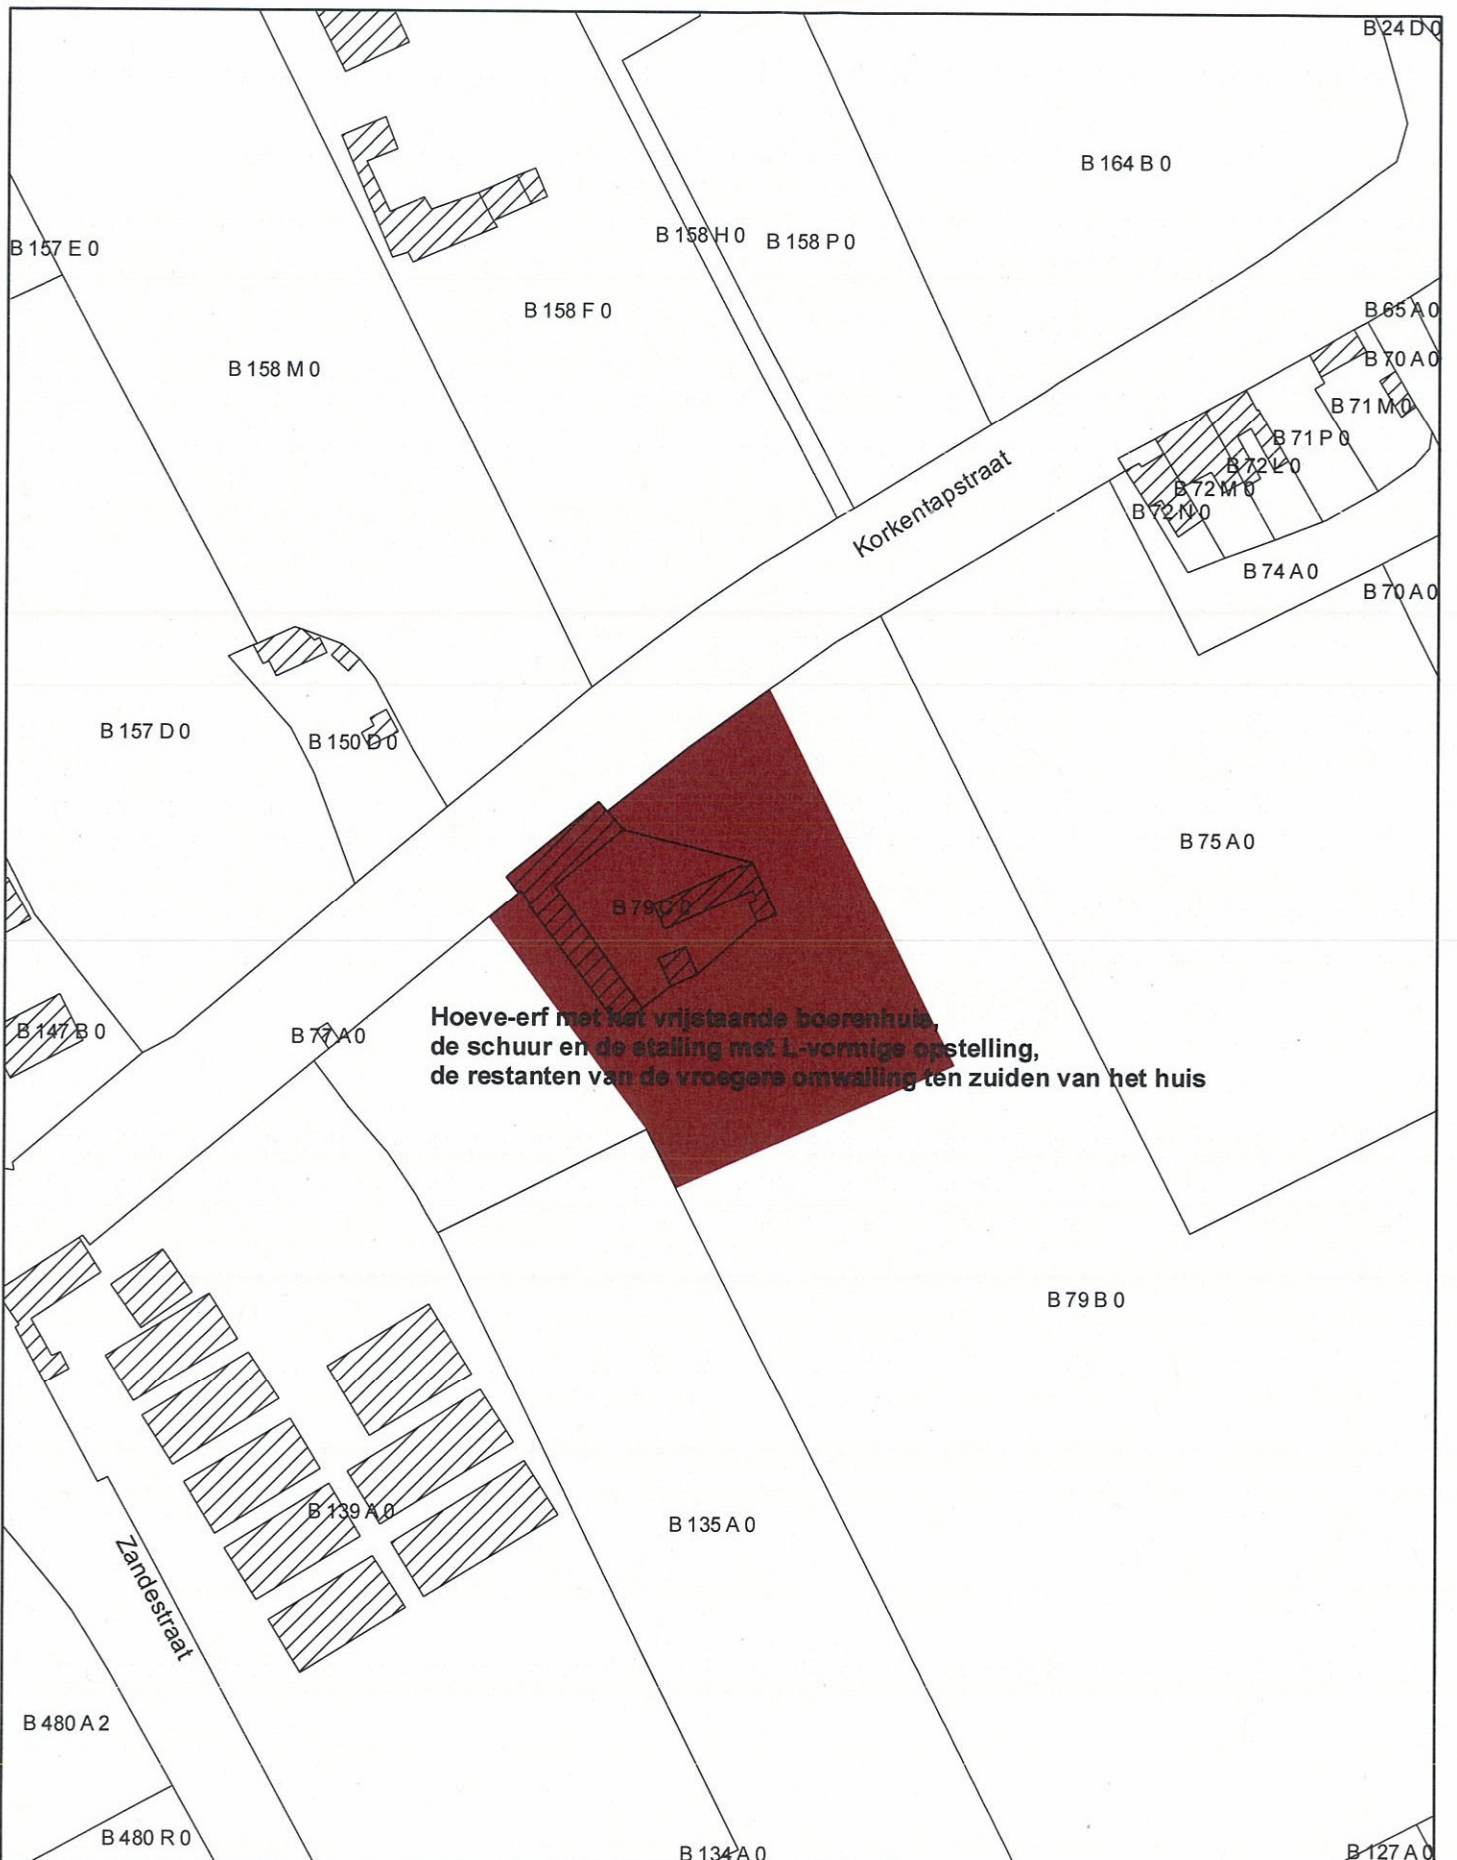

**Hoefe-erf met het vrijstaande boerenhuis,
de schuur en de stalling met L-vormige opstelling,
de restanten van de vroegere omwalling ten zuiden van het huis**




Legende



Monument

1:1.500

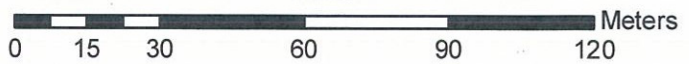

Afbakening gebaseerd op CADMAP 2011