

**Vlaamse Overheid**  
**Beleidsdomein Ruimtelijke Ordening, Woonbeleid en Onroerend Erfgoed**  
**Onroerend Erfgoed**

Plan als bijlage bij Ministerieel besluit tot bescherming van monument

Provincie : West-Vlaanderen

Plan nr. : 1/1

Gemeente : KOEKELARE

Ref. : DB

Dossier nr. : 4.001/32010/118.1

Omschrijving :

**Pereboomstraat nr. 1, hoeve, bestaande uit de huisweide, de deels bewaarde omwalling, de erfoprit, het kapelletje aan de erftoegang, de erfaanleg met kasseien, bakstenen stoepen en pomp, het boerenhuis, de dwarsschuur, de stalling met geïncorporeerd wagenhuis, het bakhuis**

Monument



Sectie : A

Schaal : zie plan

Mij bekend om gevoegd te worden bij het besluit van heden:


Brussel,

05 MAART 2012

Vlaams minister van Bestuurszaken, Binnenlands Bestuur, Inburgering,  
Toerisme en Vlaamse Rand

A handwritten signature in blue ink, appearing to read 'Geert Bourgeois'.

Geert BOURGEOIS

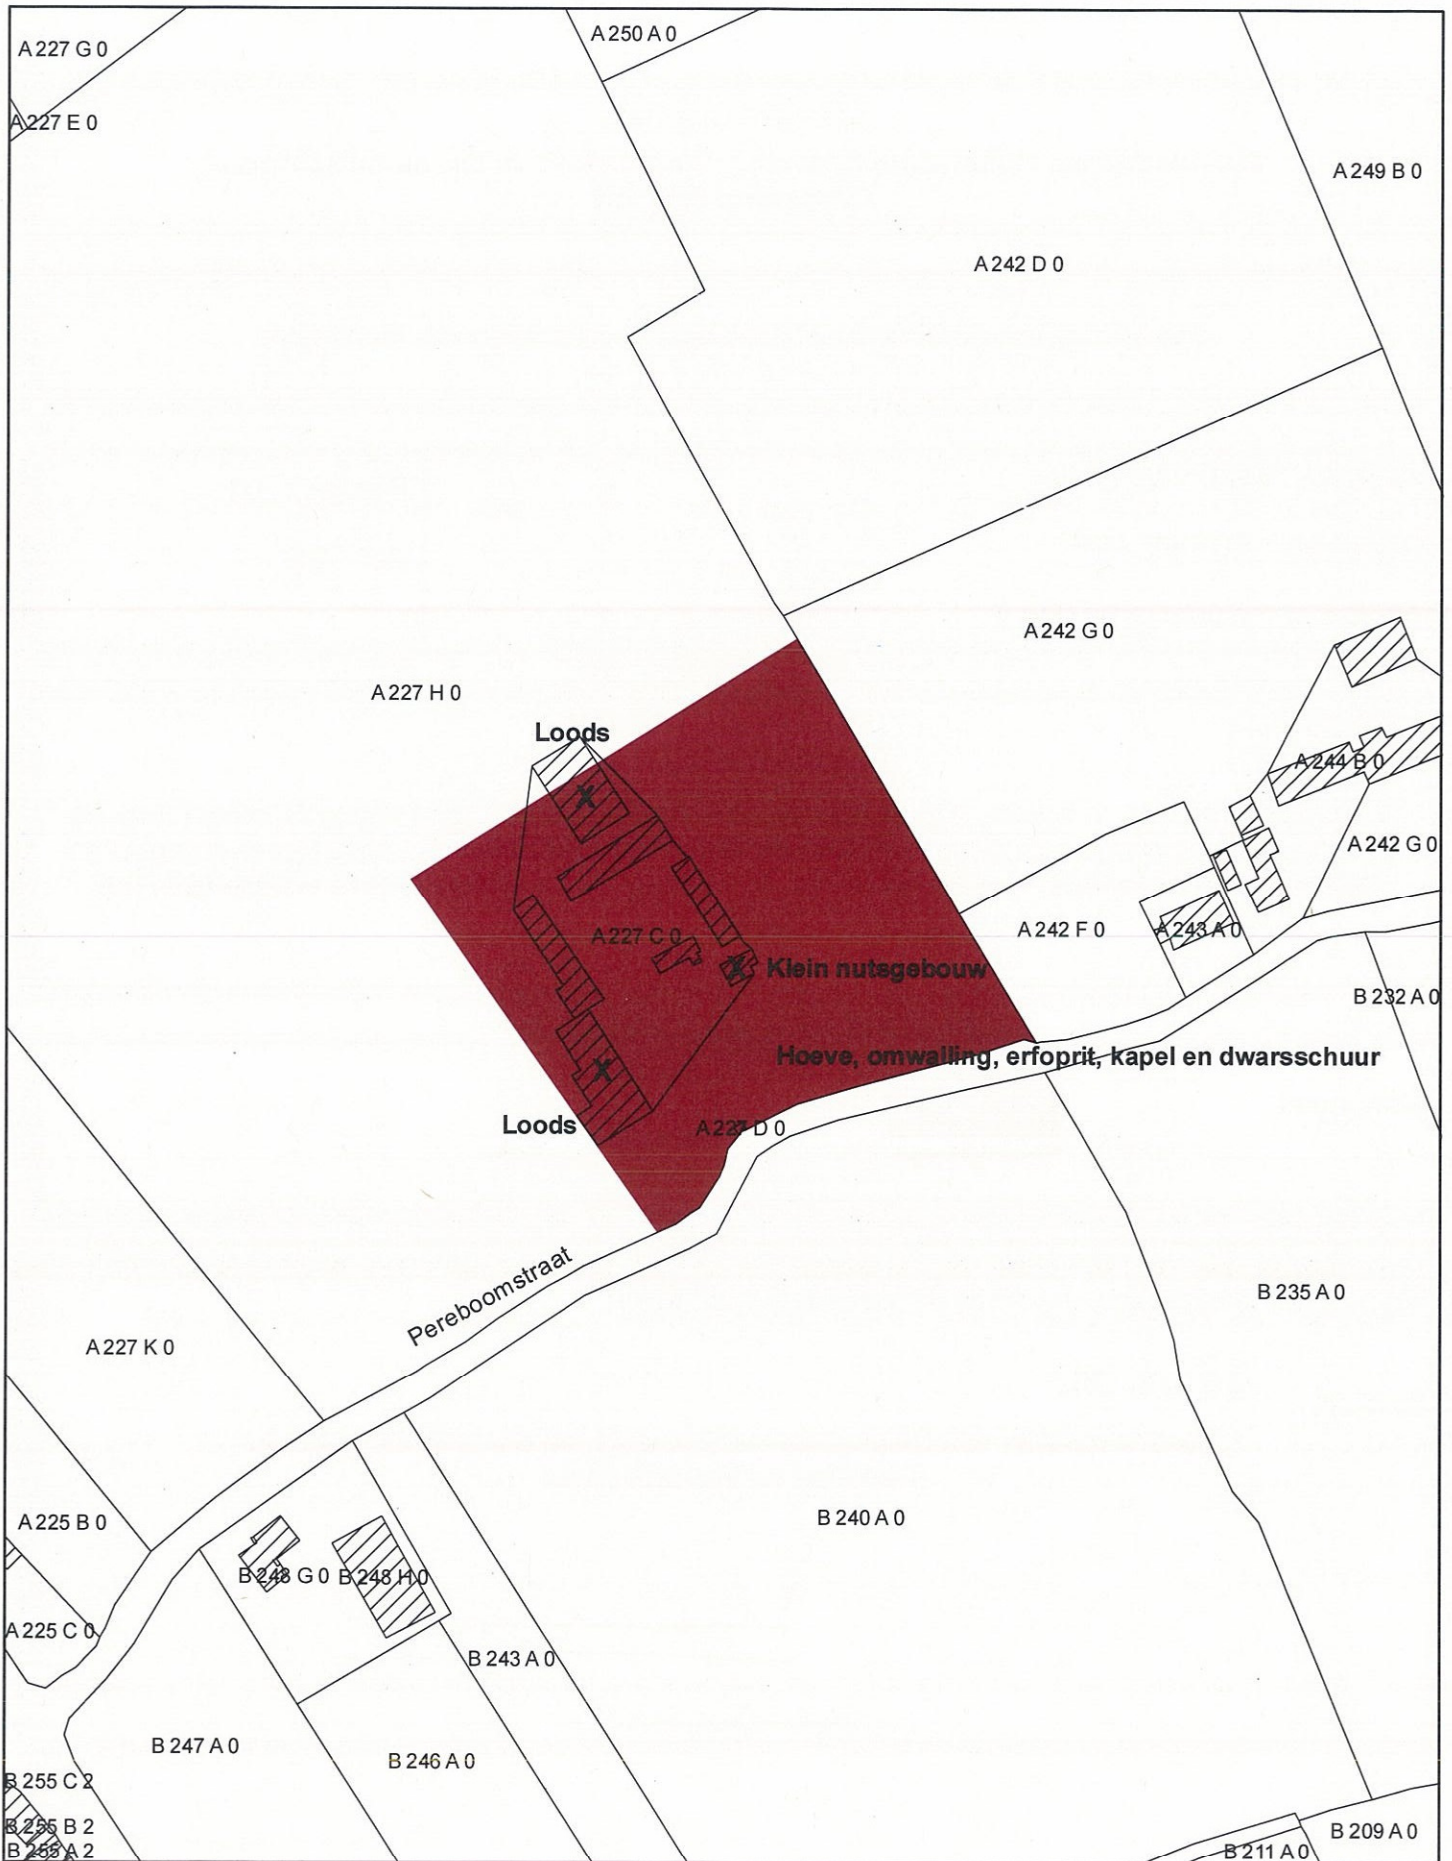


**Legende**

 Monument

X Uitgesloten gebouwen

1:2.000

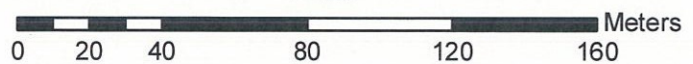

Afbakening gebaseerd op CADMAP 2011