

**Vlaams Overheid**  
**Beleidsdomein Ruimtelijke Ordening, Woonbeleid en Onroerend Erfgoed**  
**Onroerend Erfgoed**

Plan als bijlage bij het Ministerieel besluit houdende inschrijving op de lijst van de beschermde  
archeologische zones

Provincie : West-Vlaanderen

Plan nr. : 1/1

Gemeente : SPIERE-HELKIJN

Ref. : DB

Dossier nr. : 4.001/30000/D2483.1

Omschrijving :

**HET HOGE HOF**

Archeologische zone



Sectie : A

Schaal : 1:1500

Mij bekend om gevoegd te worden bij het besluit van heden:



Brussel,

16 MAART 2012

Vlaams minister van Bestuurszaken, Binnenlands Bestuur, Inburgering,  
Toerisme en Vlaamse Rand

Geert BOURGEOIS



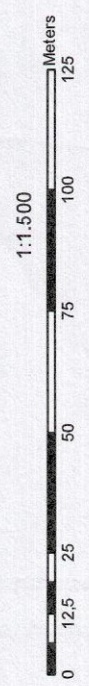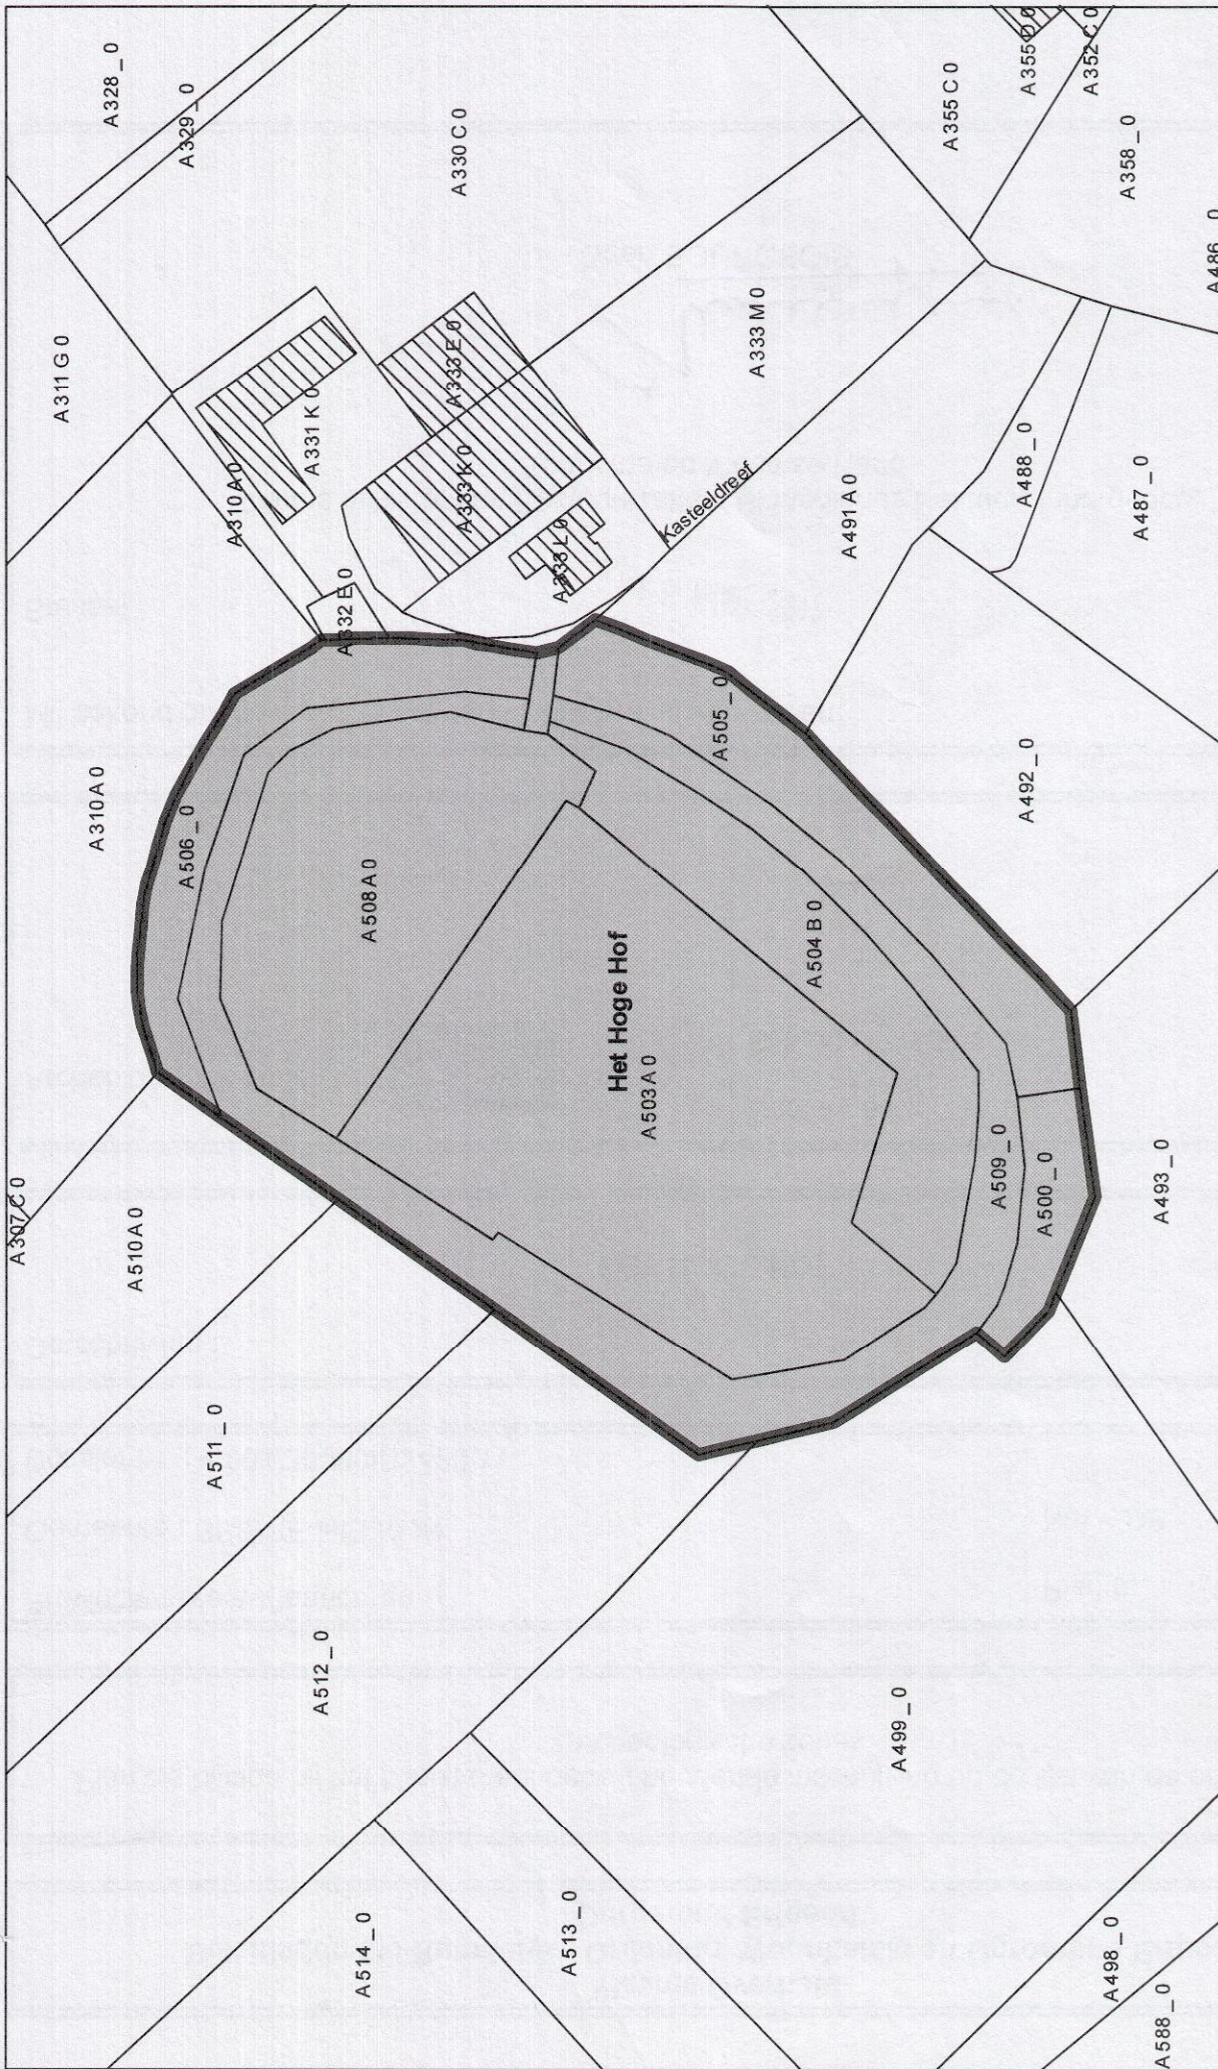

1:1.500

Legende



Archeologische zone



Afbakening gebaseerd op CADMAP 2011