

Vlaams Overheid
Beleidsdomein Ruimtelijke Ordening, Woonbeleid en Onroerend Erfgoed
Onroerend Erfgoed

Plan als bijlage bij het Ministerieel besluit houdende de inschrijving op de lijst van de beschermde
archeologische zones

Provincie : West-Vlaanderen

Plan nr. : 1/1

Gemeente : BRUGGE (ASSEBROEK)

Ref. : DB

Dossier nr. : 4.001/30000/D2507.1

Omschrijving :

DE CIRCULAIRE STRUCTUUR VAN VER-ASSEBROEK

Archeologische zone



Sectie : B


Schaal : 1:2500

Mij bekend om gevoegd te worden bij het besluit van heden:


Brussel,

19 MAART 2012

Vlaams minister van Bestuurszaken, Binnenlands Bestuur, Inburgering,
Toerisme en Vlaamse Rand

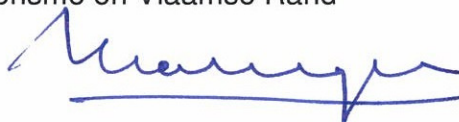

Geert BOURGEOIS

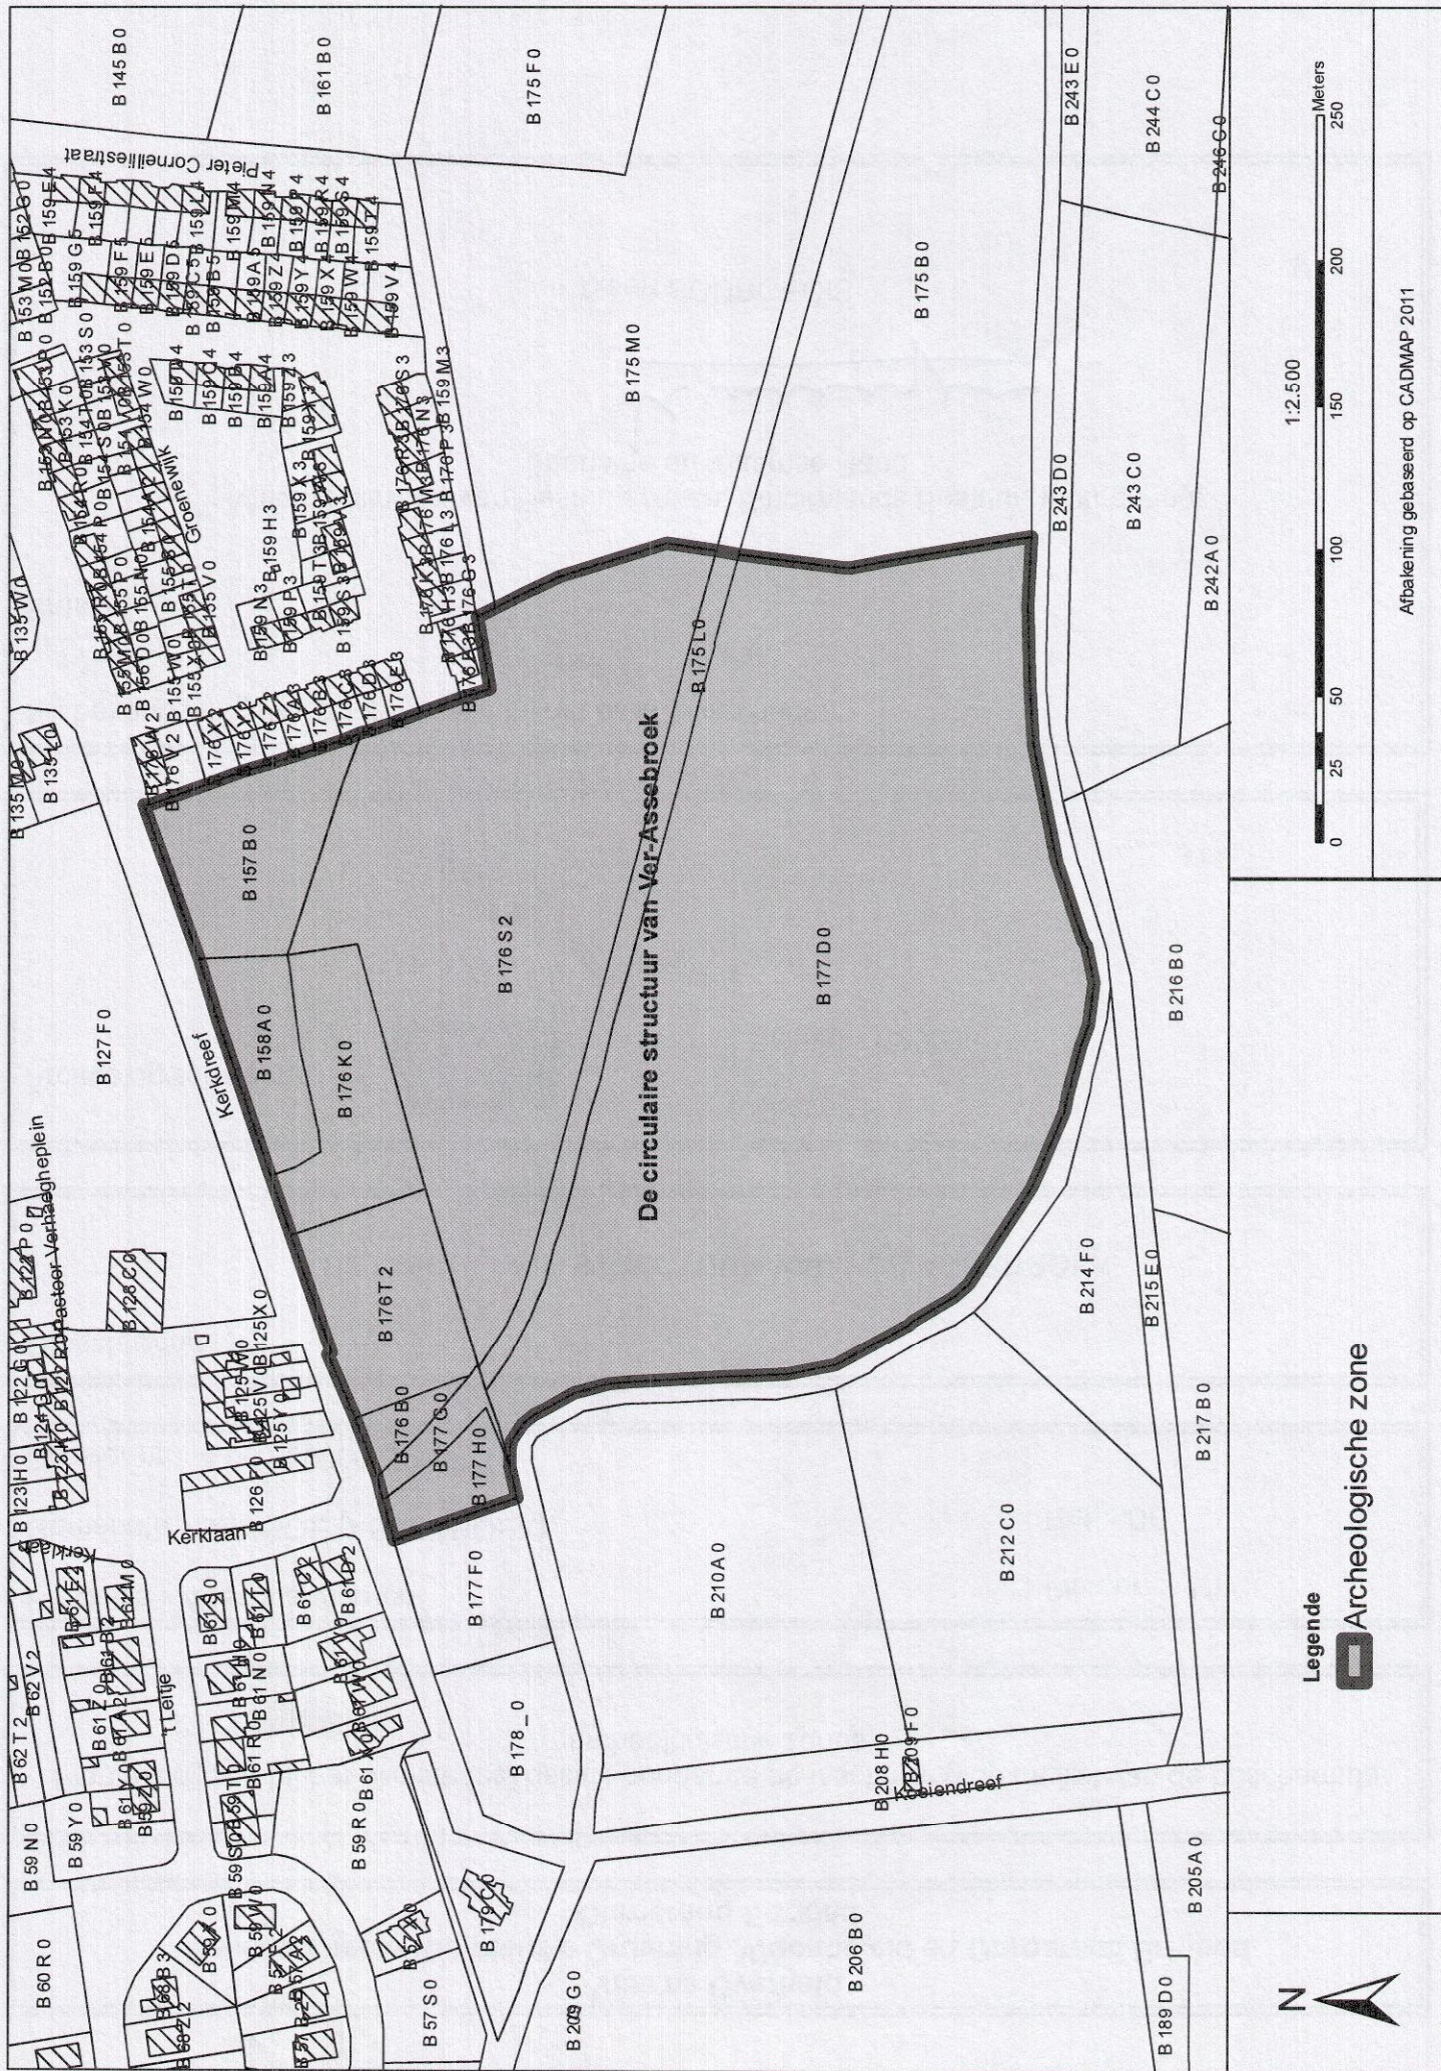

Legende



Archeologische zone

1:2.500



Afbakening gebaseerd op CADMAP 2011