

Vlaamse Overheid  
Beleidsdomein Ruimtelijke Ordening, Woonbeleid en Onroerend Erfgoed  
Onroerend Erfgoed

Plan als bijlage bij Ministerieel besluit tot bescherming van monument

Provincie : West-Vlaanderen

Plan nr. : 1/1

Gemeente : DIKSMUIDE - KOEKELARE

Ref. : KT

Dossier nr. : 4.001/30000/2477.1

Omschrijving :

**De kasseiweg tussen de dorpen Bovekerke en Vladslo, meegaande de wegbermen, de twee  
wegwijzers, de kilometerpaal, de bakstenen boogbrug en de ijzeren brugleuning**

Monument

Sectie : A, B en D

Schaal : zie plan

Mij bekend om gevoegd te worden bij het besluit van heden:


Brussel,

Vlaams minister van Bestuurszaken, Binnenlands Bestuur, Inburgering,  
Toerisme en Vlaamse Rand



10 MEI 2012

Geert BOURGEOIS

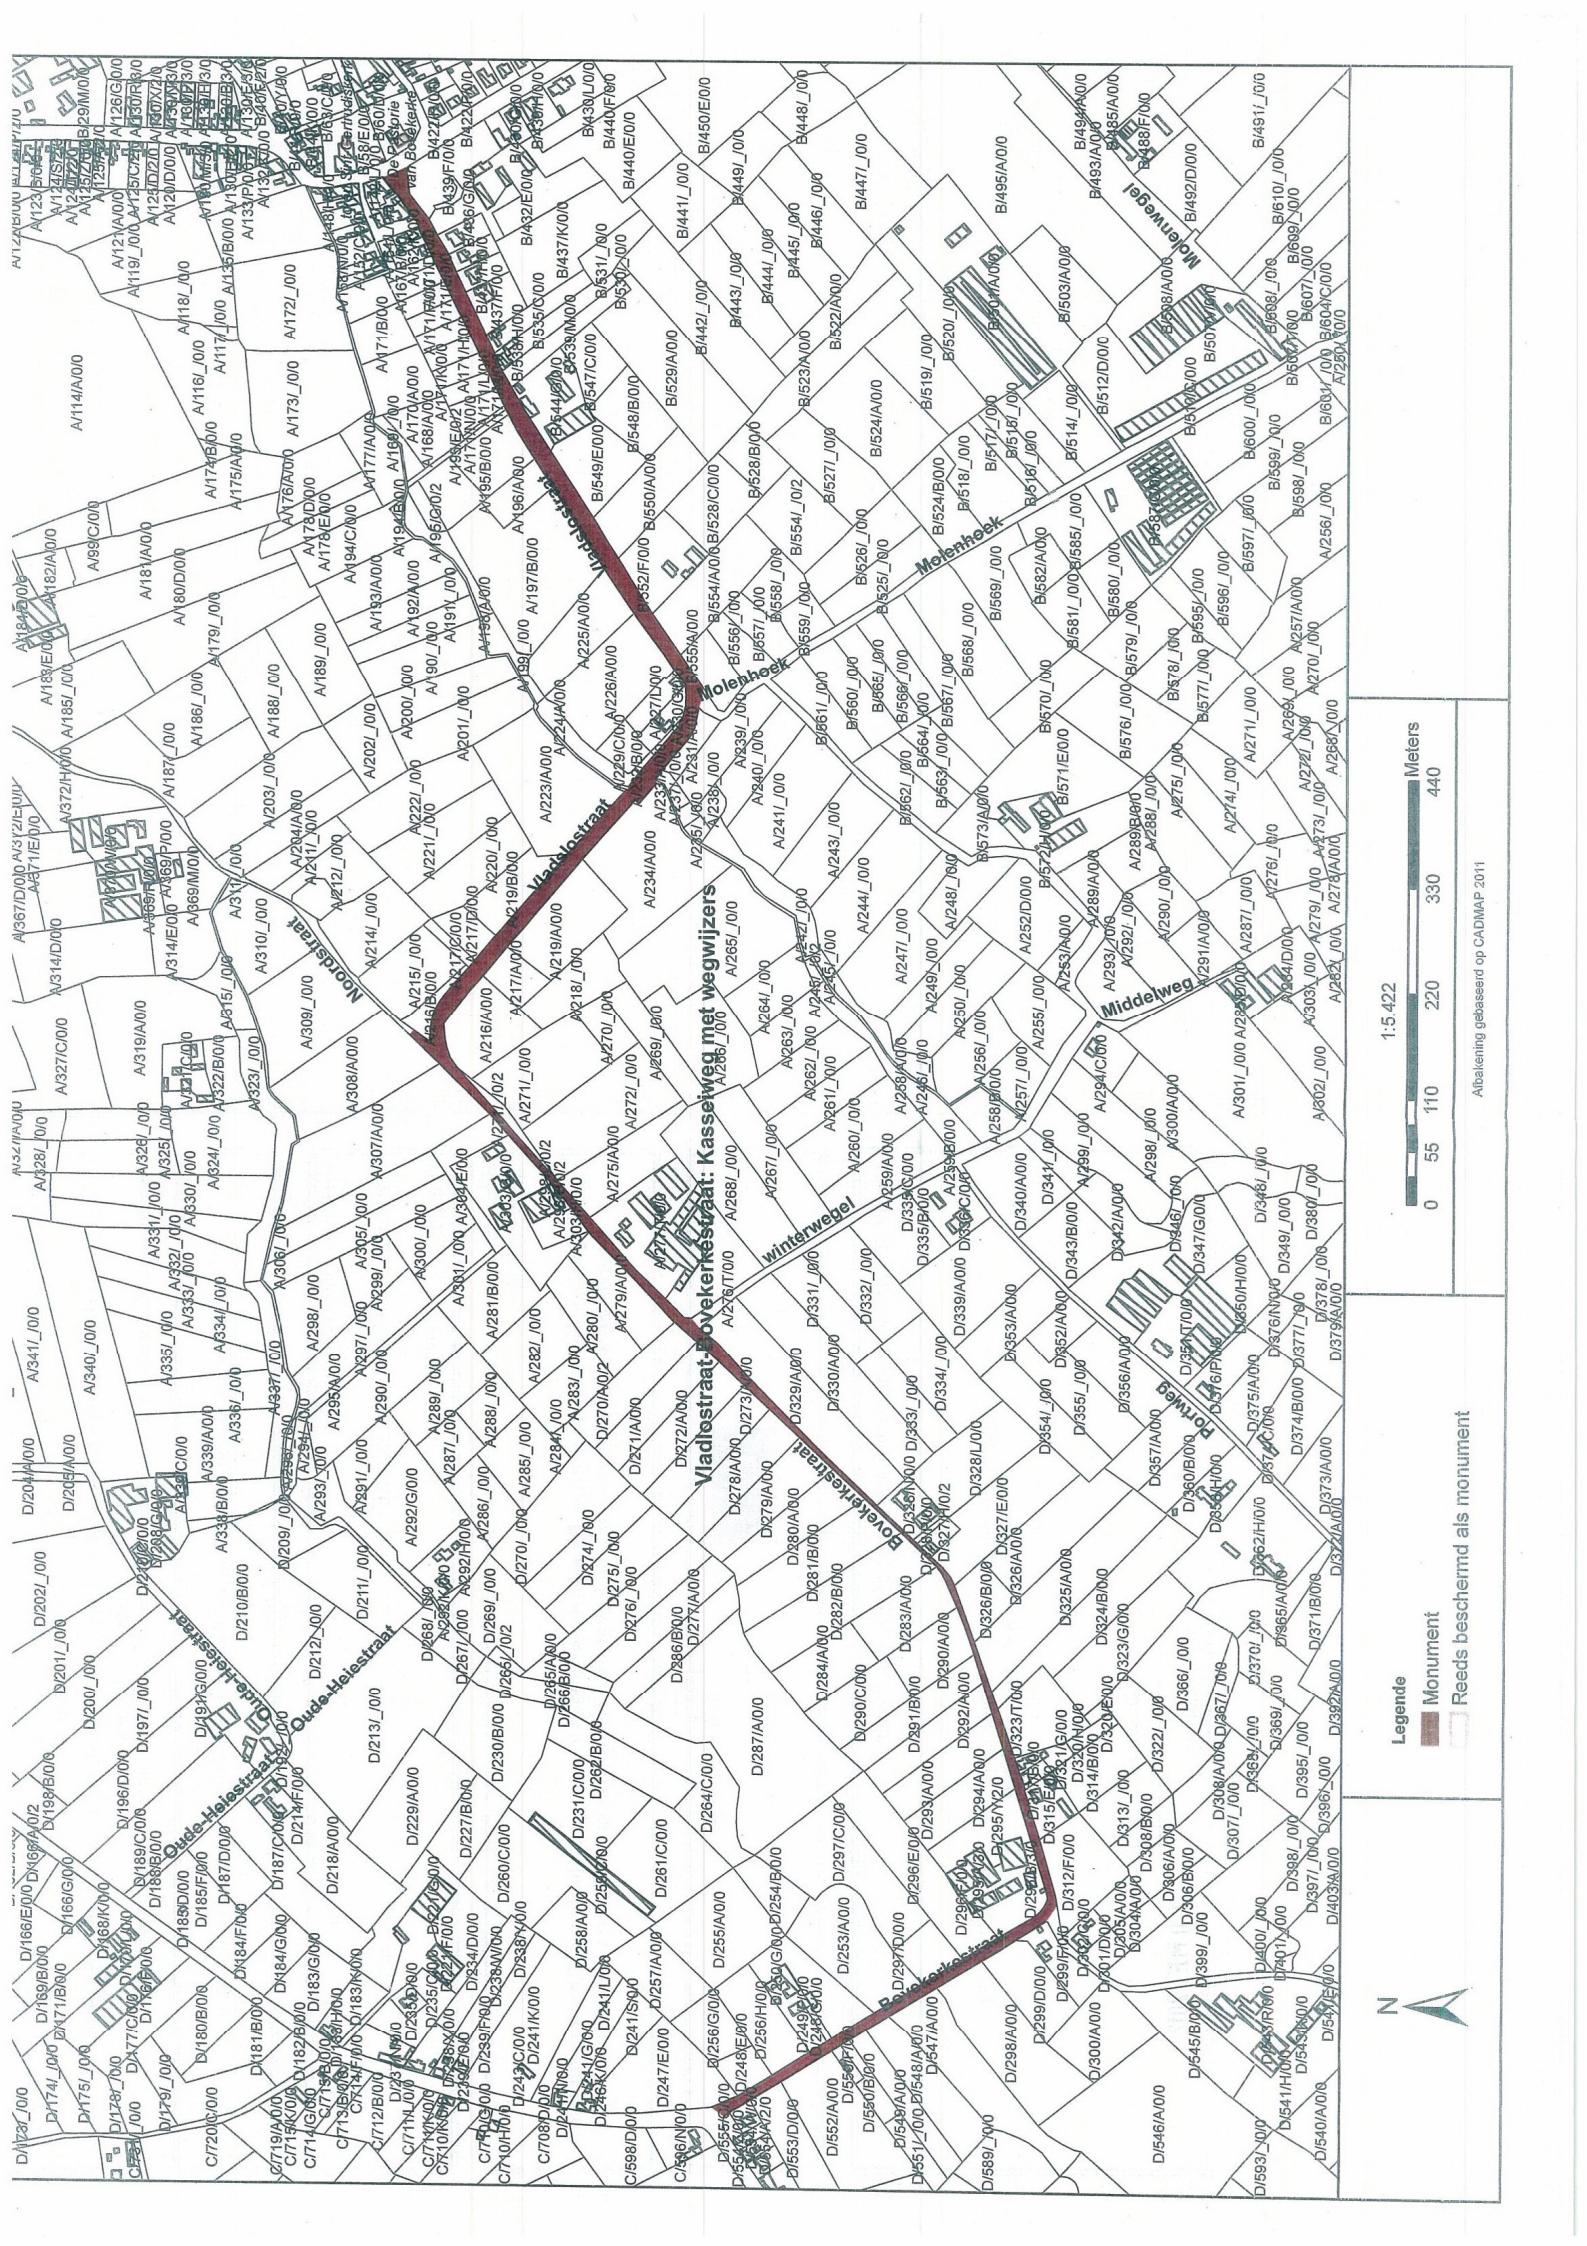

1:5.422

Meters  
0 55 110 220 330 440

- Legende**
- Monument
  - Reeds beschermd als monument

Abtalingen gebaseerd op CADMAP 2011

