

**Vlaamse Overheid**  
**Beleidsdomein Ruimtelijke Ordening, Woonbeleid en Onroerend Erfgoed**  
**Onroerend Erfgoed**

Plan als bijlage bij Ministerieel besluit tot bescherming van een monument:  
Elektriciteitscentrale voorheen 'Société de l'Electricité de l'Ouest de la Belgique'

Provincie : West-Vlaanderen

Gemeente : ZWEVEGEM

Dossier nr. : 4.001/34042/102.1

Plan nr. : 1/1

Ref. : K.T.

Omschrijving :

**Elektriciteitscentrale voorheen 'Société de l'Electricité de l'Ouest de la Belgique'**

Sectie : B

Schaal : zie plan

Mij bekend om gevoegd te worden bij het besluit van heden:


Brussel,

Vlaams minister van Bestuurszaken, Binnenlands Bestuur, Inburgering,  
Toerisme en Vlaamse Rand



Geert BOURGEOIS



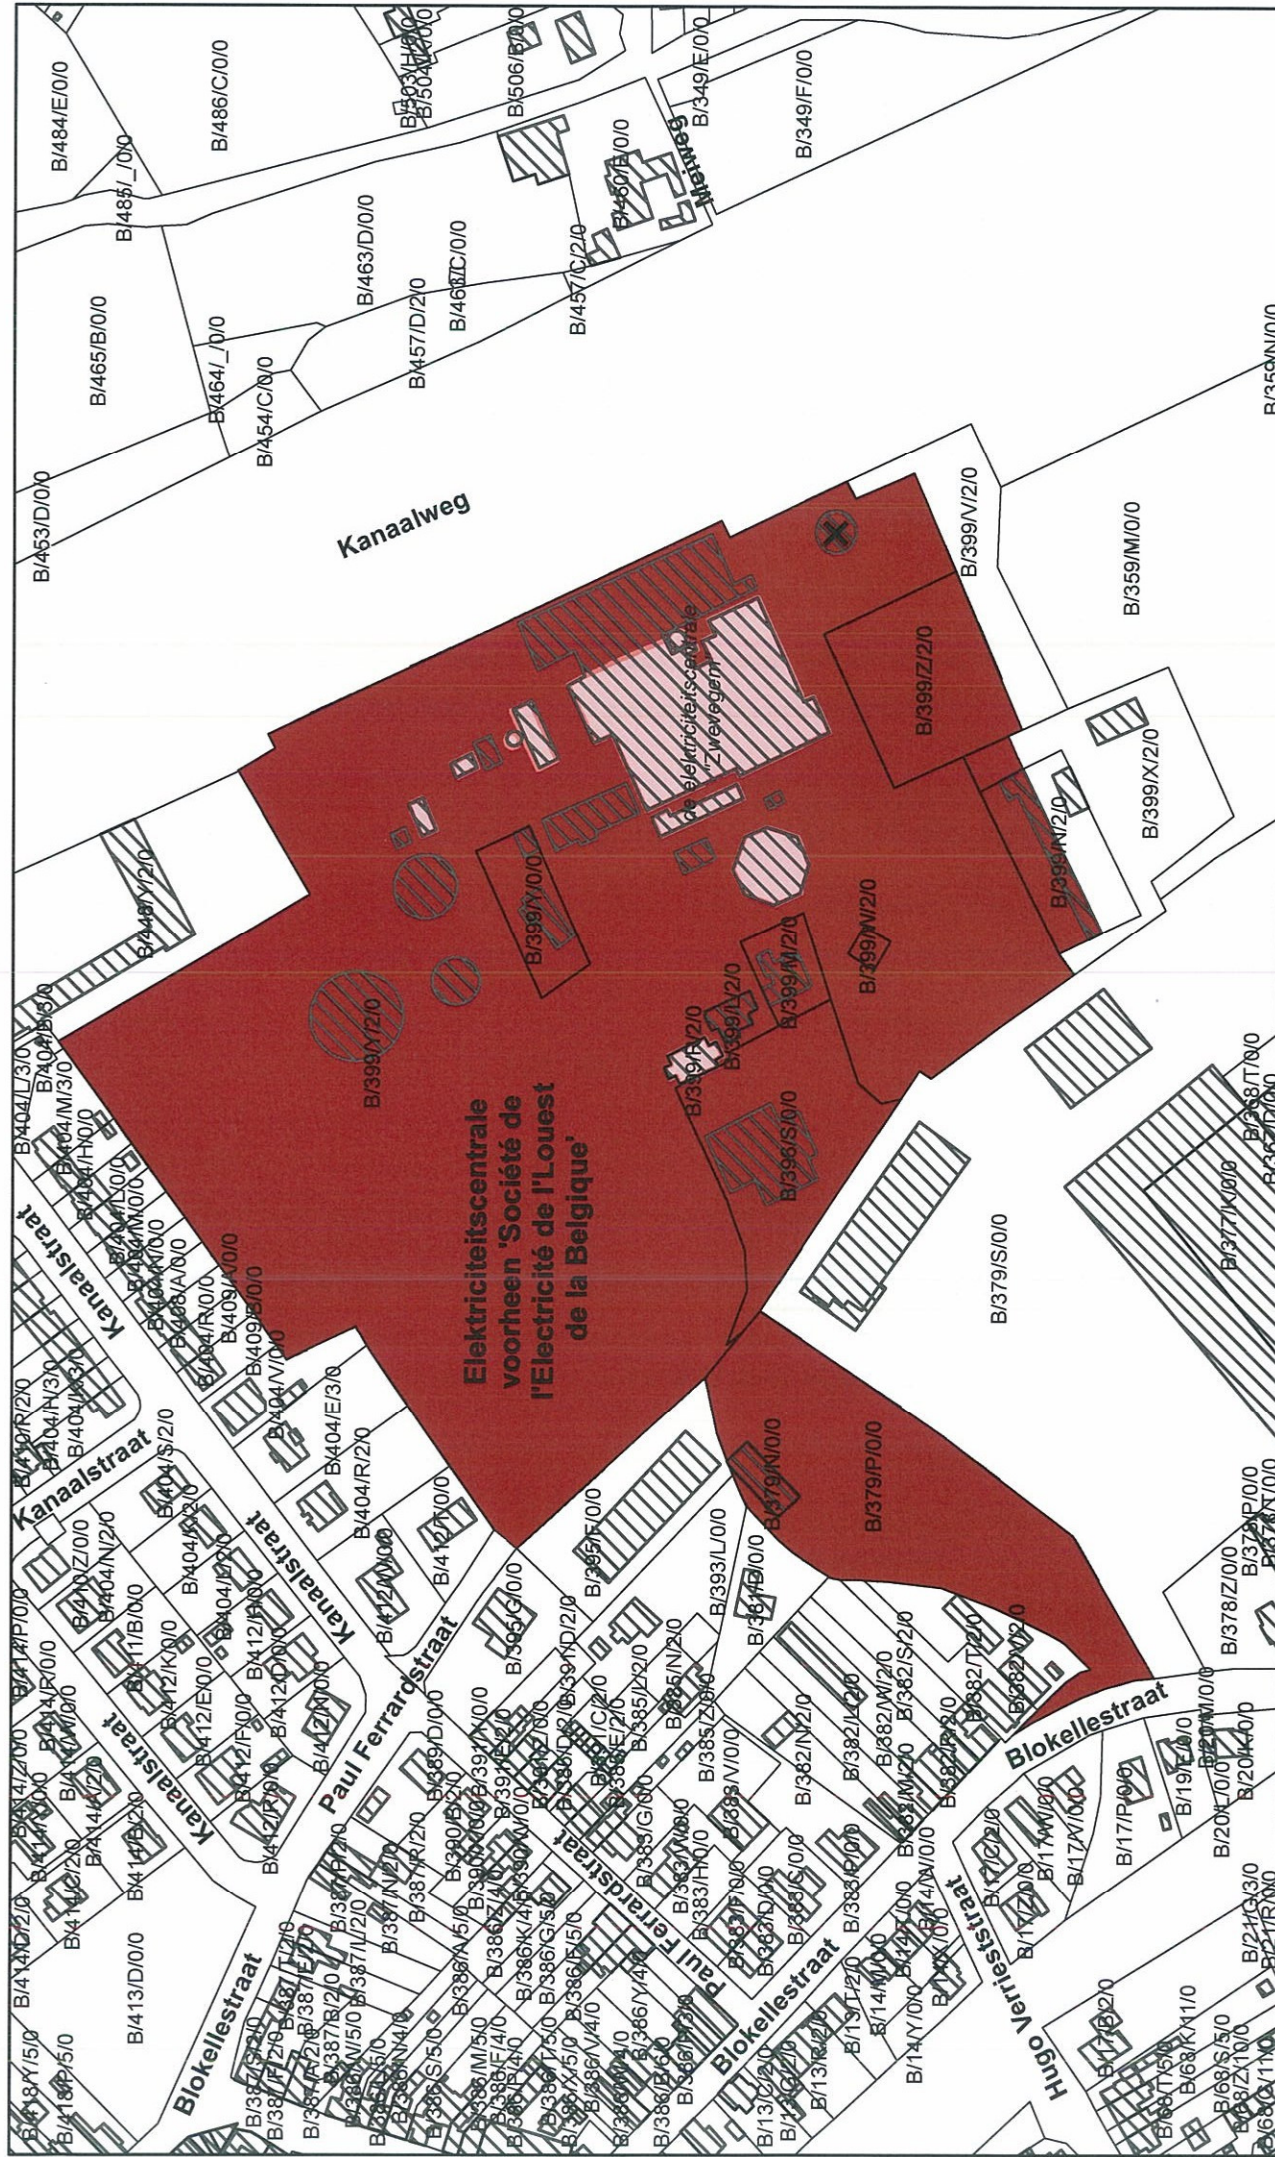

Legende

Monument

Reeds beschermd als monument

X Constructie uit de bescherming gesloten

1:2.500

