

**Vlaamse Overheid**  
**Beleidsdomein Ruimtelijke Ordening, Woonbeleid en Onroerend Erfgoed**  
**Onroerend Erfgoed**

Plan als bijlage bij Ministerieel besluit tot bescherming van het voormalig klooster van de  
Ongeschoeide Karmelietessen

Provincie : Oost-Vlaanderen  
Gemeente : GENT 15<sup>de</sup> afdeling  
Dossier nr. : 4.001/44021/103.1

Plan nr. : 1/1  
Ref. : KT

Omschrijving :

**voormalig klooster van de Ongeschoeide Karmelietessen met tuinen, bijgebouwen en  
slotmuren**

Monument



Sectie : F

Schaal : zie plan

Mij bekend om gevoegd te worden bij het besluit van heden:


Brussel,

23 MEI 2012

Vlaams minister van Bestuurszaken, Binnenlands Bestuur, Inburgering,  
Toerisme en Vlaamse Rand



Geert BOURGEOIS

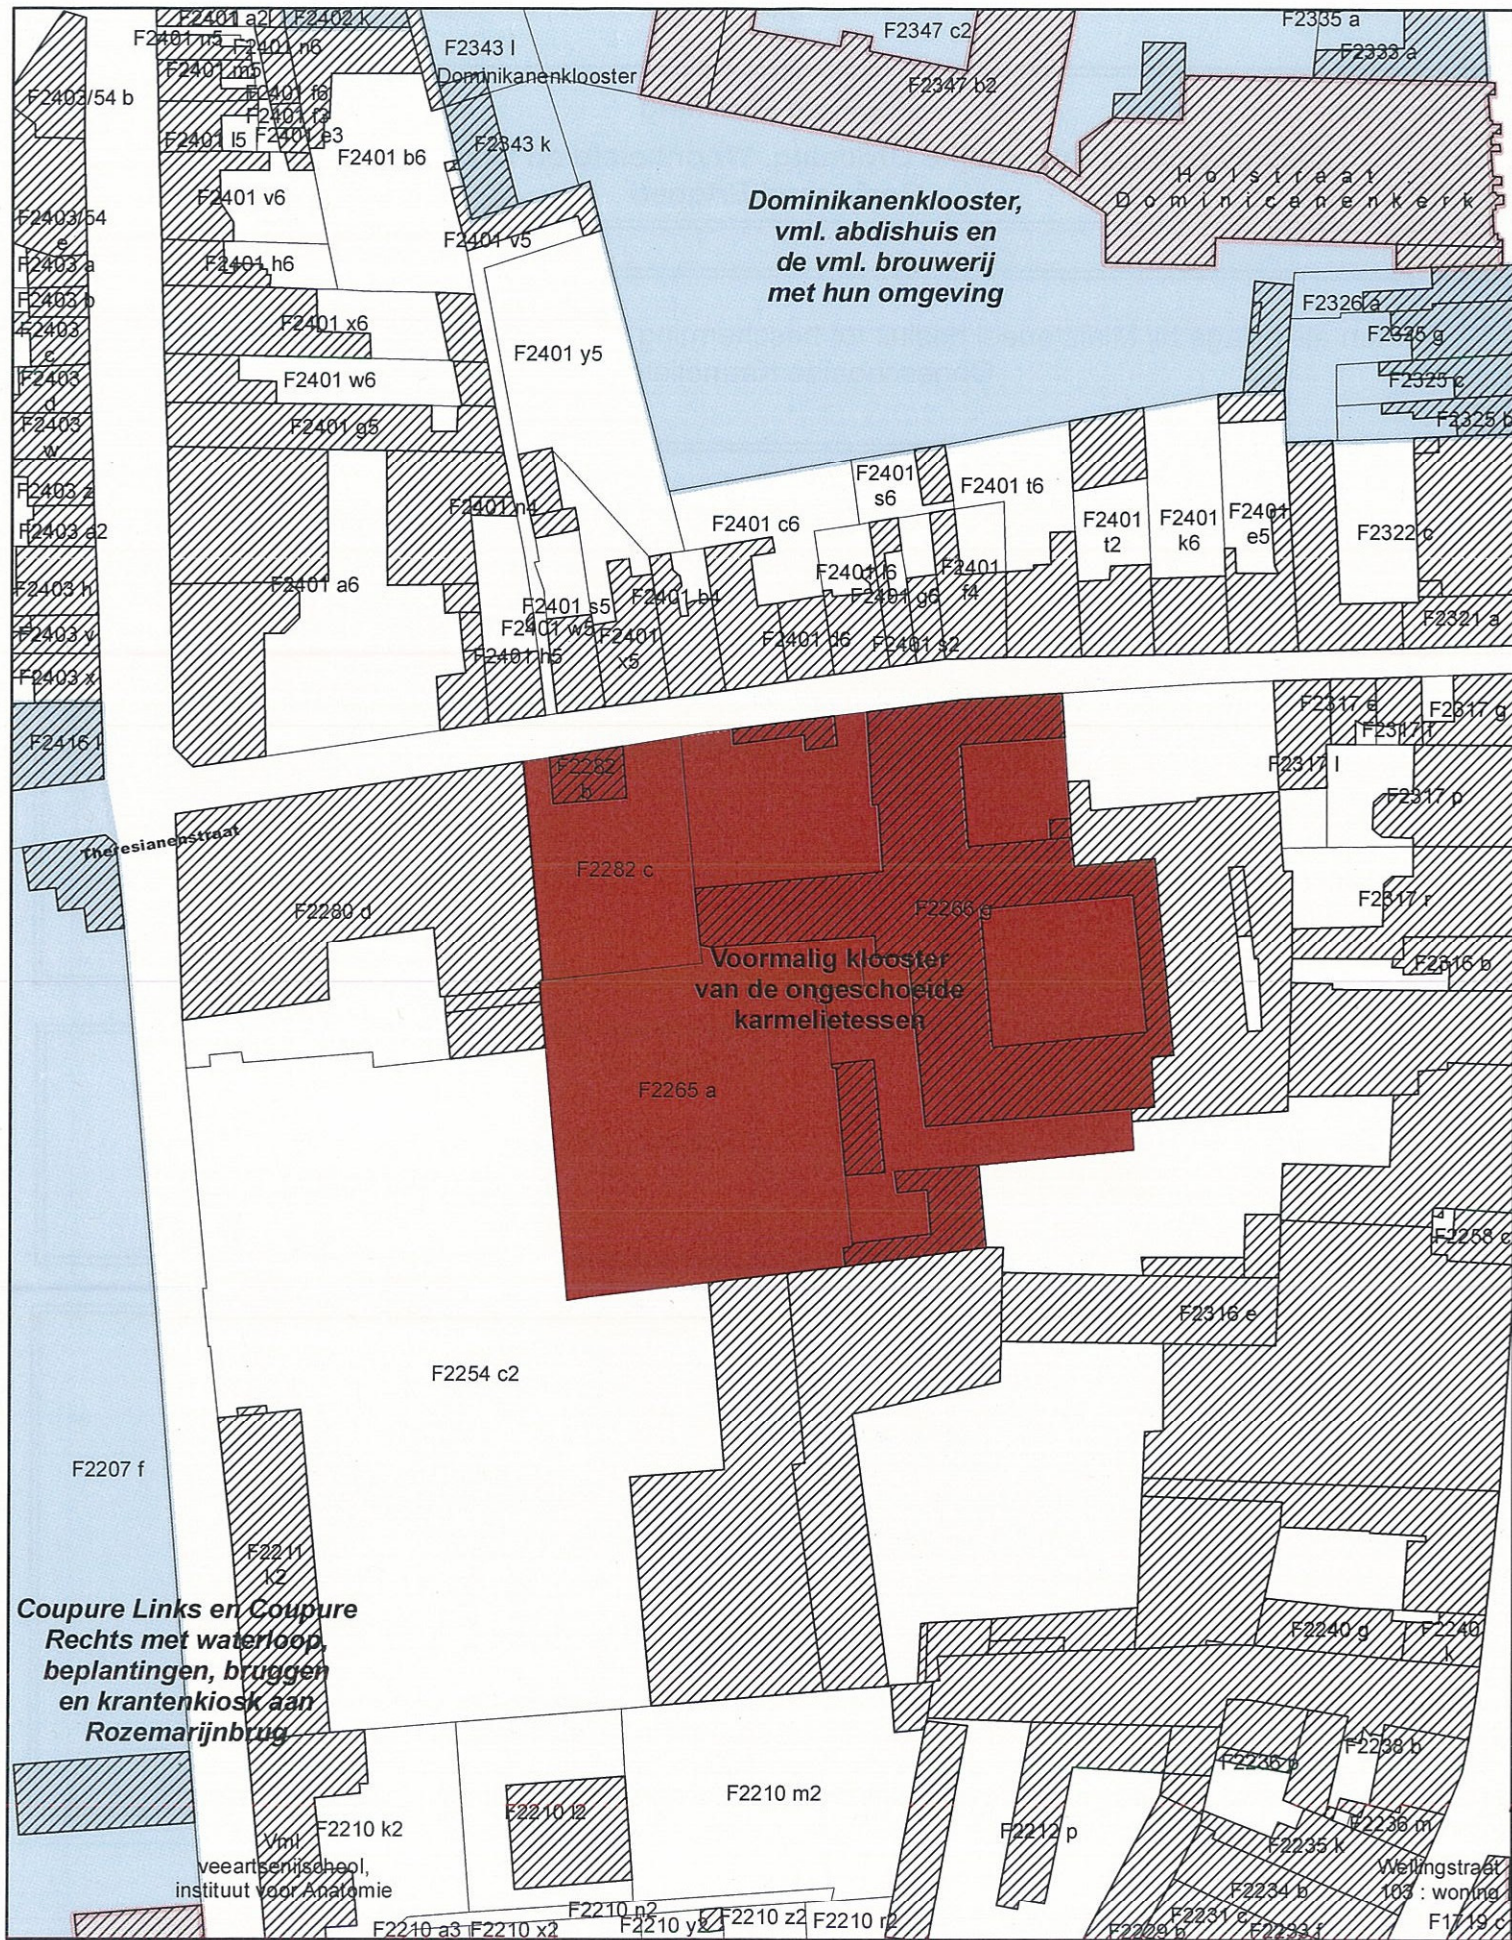

**Dominikanenklooster,  
vml. abdishuis en  
de vml. brouwerij  
met hun omgeving**

**Voormalig klooster  
van de ongeschoeide  
karmelietessen**

**Coupure Links en Coupure  
Rechts met waterloop,  
beplantingen, bruggen  
en krantenkiosk aan  
Rozemarijnbrug**



**Legende**

- Monument
- Reeds beschermd als monument
- Reeds beschermd als dorps- en stadsgezicht

1:1000

