

Vlaamse Overheid
Beleidsdomein Ruimtelijke Ordening, Woonbeleid en Onroerend Erfgoed
Onroerend Erfgoed

Plan als bijlage bij het ministerieel besluit tot bescherming als monument van winkelpand
voormalige "Apotheek Tuypens"

Provincie : Oost-Vlaanderen

Gemeente : SINT-NIKLAAS

Dossier nr. : 4.001/46021/101.1

Plan nr. : 1/1

Ref. : Gudrun
Van Branden

Omschrijving :

Winkelpand voormalige "Apotheek Tuypens" naar ontwerp van Marc Neerman

Objectnummer: 4.01/46021/232.1

Mij bekend om gevoegd te worden bij het besluit van heden:


Brussel,

12 JULI 2012

Vlaams minister van Bestuurszaken, Binnenlands Bestuur, Inburgering,
Toerisme en Vlaamse Rand



Geert BOURGEOIS

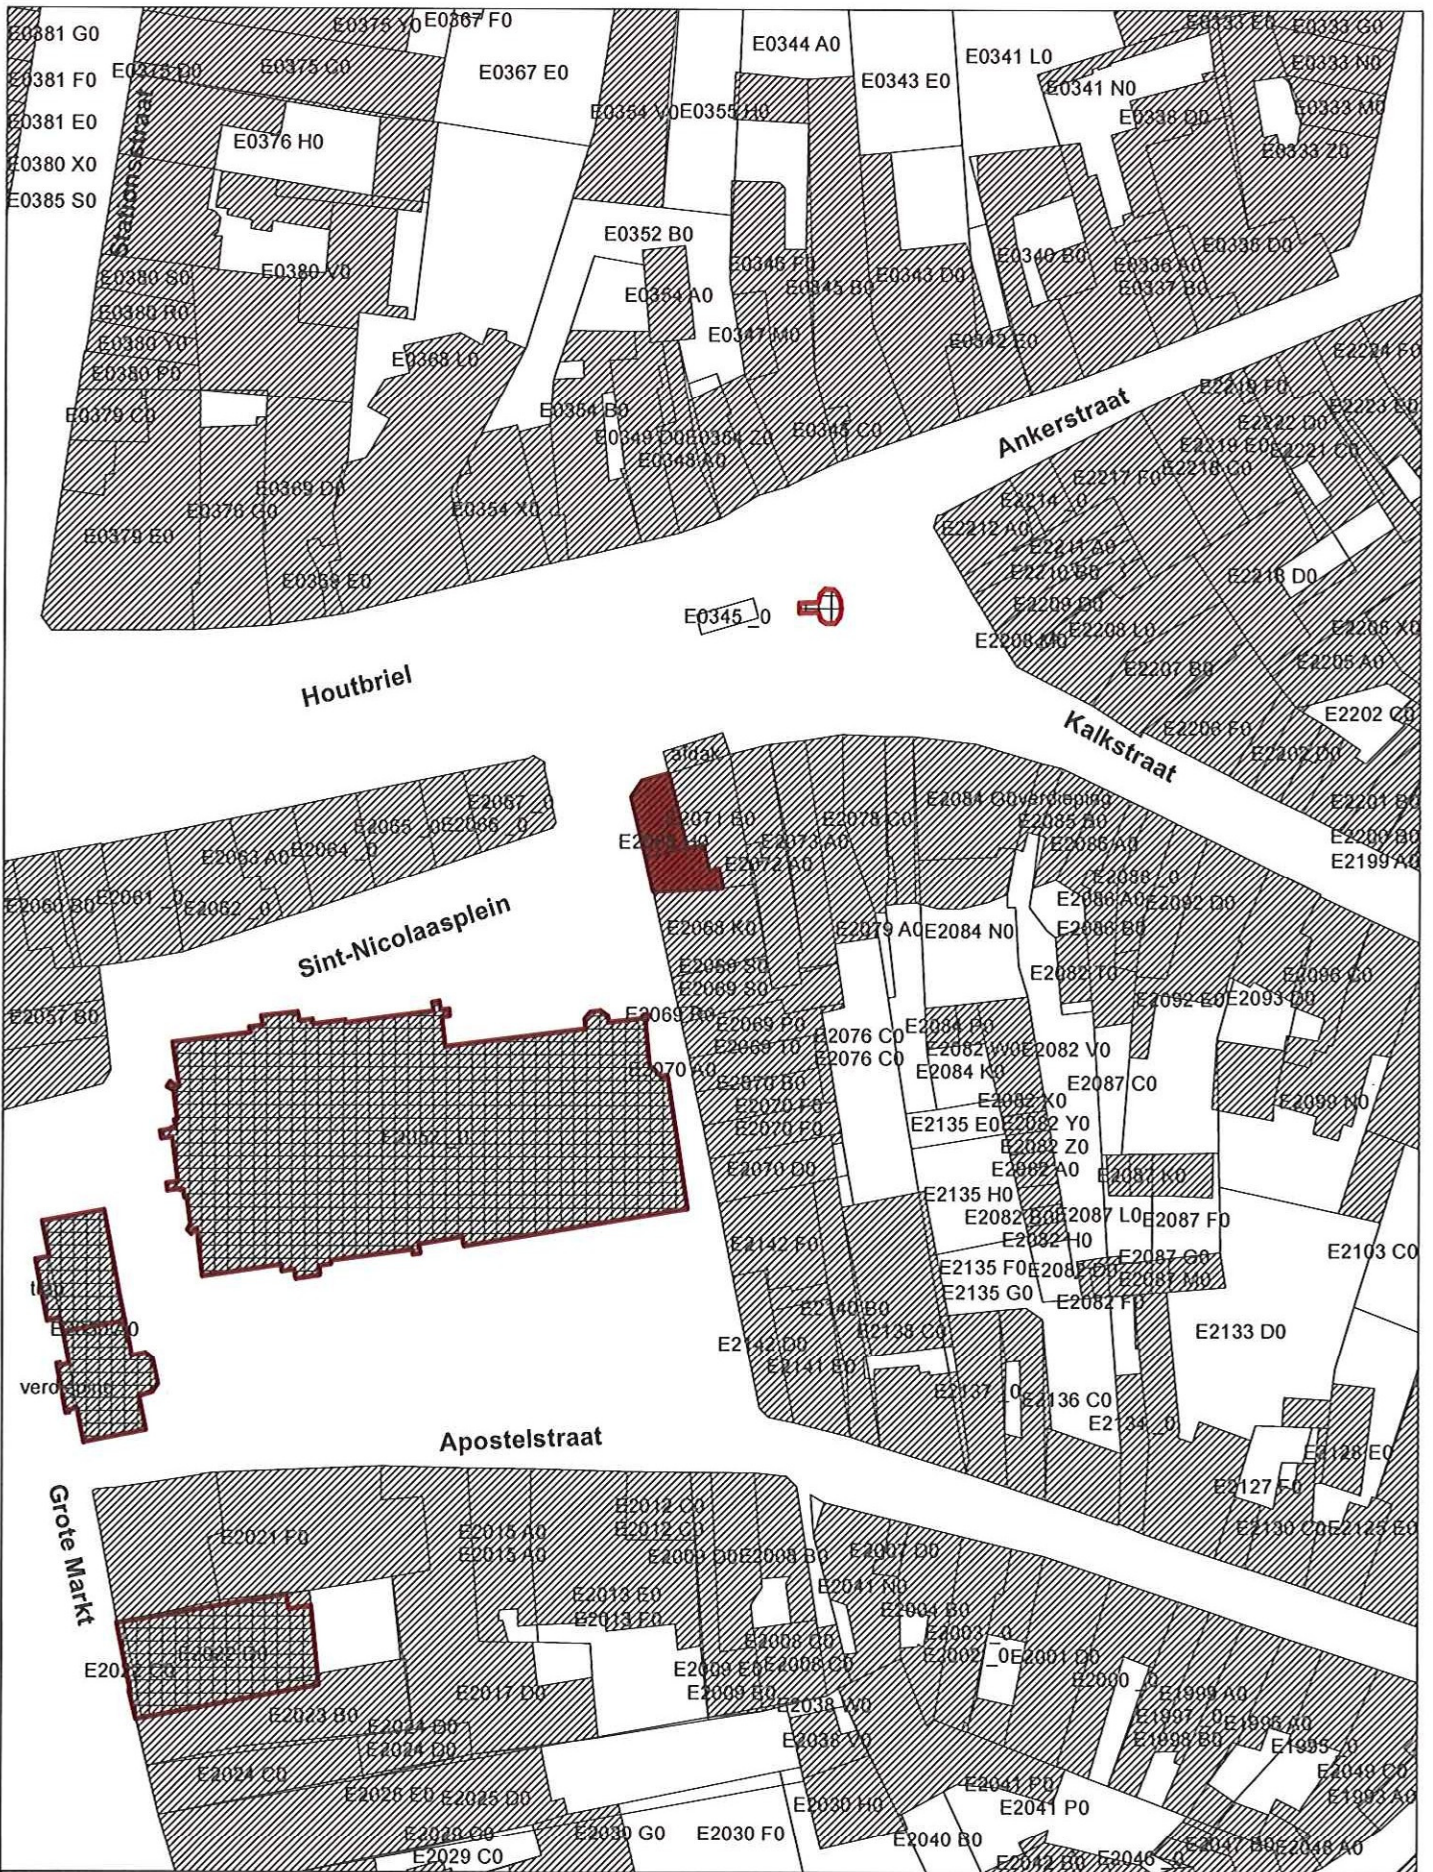

Monument



Reeds beschermd monument

Schaal: 1/1.000



Afbakening gebaseerd op GRB

