

**Vlaamse Overheid**  
**Beleidsdomein Ruimtelijke Ordening, Woonbeleid en Onroerend Erfgoed**  
**Onroerend Erfgoed**

Plan als bijlage bij het ministerieel besluit tot bescherming van Klooster met kloosterkapel, directeurswoning en kloostertuin van Mariazusters van Franciscus

Provincie : Oost-Vlaanderen

Gemeente : WAASMUNSTER, Kerkstraat 14 en 20  
Kadaster: 2<sup>de</sup> afdeling, sectie C, nrs.: zie plan

Dossier nr. : 4.001/42023/105.1

Plan nr. : 1/1

Ref. : Mieke Verbeeck

Omschrijving :

Klooster met kloosterkapel, directeurswoning en kloostertuin van Mariazusters van Franciscus


Objectnummer: 4.01/42023/147.1

Mij bekend om gevoegd te worden bij het besluit van heden:


12 JULI 2012

Brussel,

Vlaams minister van Bestuurszaken, Binnenlands Bestuur, Inburgering,  
Toerisme en Vlaamse Rand

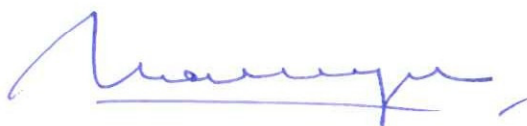

Geert BOURGEOIS

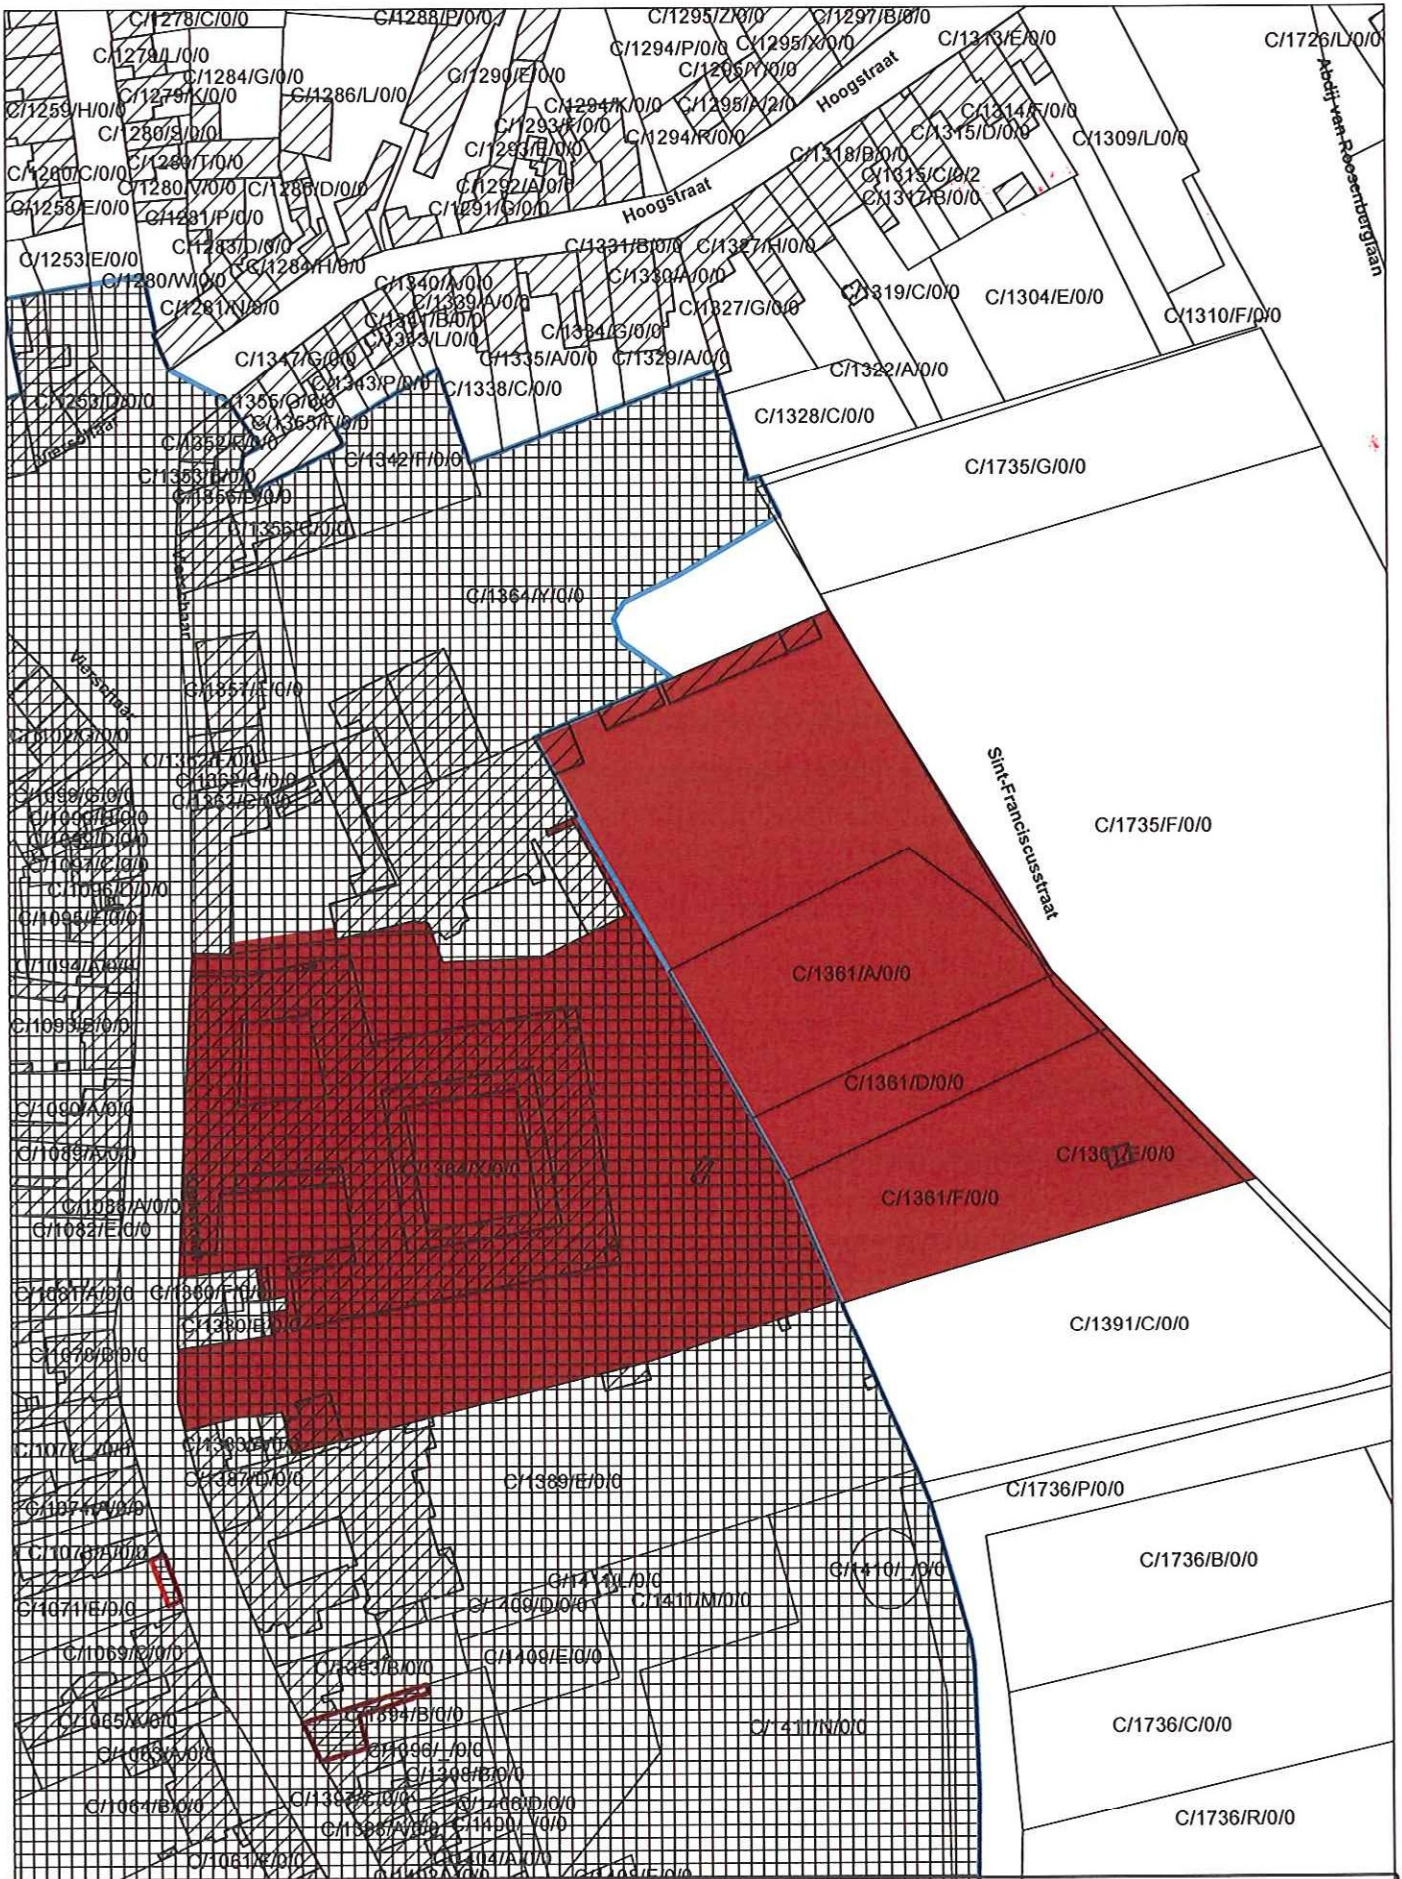

	Monument	Schaal: 1/1.500	
	Reeds beschermd als monument		
	Reeds beschermd als dorpsgezicht	Afbakening gebaseerd op CADMAP 2011	