

Vlaamse Overheid
Beleidsdomein Ruimtelijke Ordening, Woonbeleid en Onroerend Erfgoed
Onroerend Erfgoed

Plan als bijlage bij het ministerieel besluit tot bescherming van hoeve "t Wit Hof"

Provincie : West-Vlaanderen

Gemeente : SPIERE-HELKIJN (HELKIJN)

Dossier nr. : 4.001/30000/D2491.1

Plan nr. : 1/1

Ref. : DB

Omschrijving :

Hoeve, Makebekerstraat 1


Objectnr: 4.01/34043/648.1

Mij bekend om gevoegd te worden bij het besluit van heden:


17 JULI 2012

Brussel,

Vlaams minister van Bestuurszaken, Binnenlands Bestuur, Inburgering,
Toerisme en Vlaamse Rand

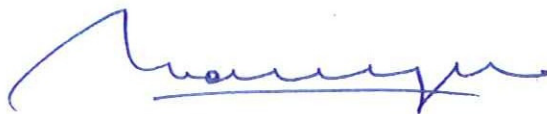

Geert BOURGEOIS

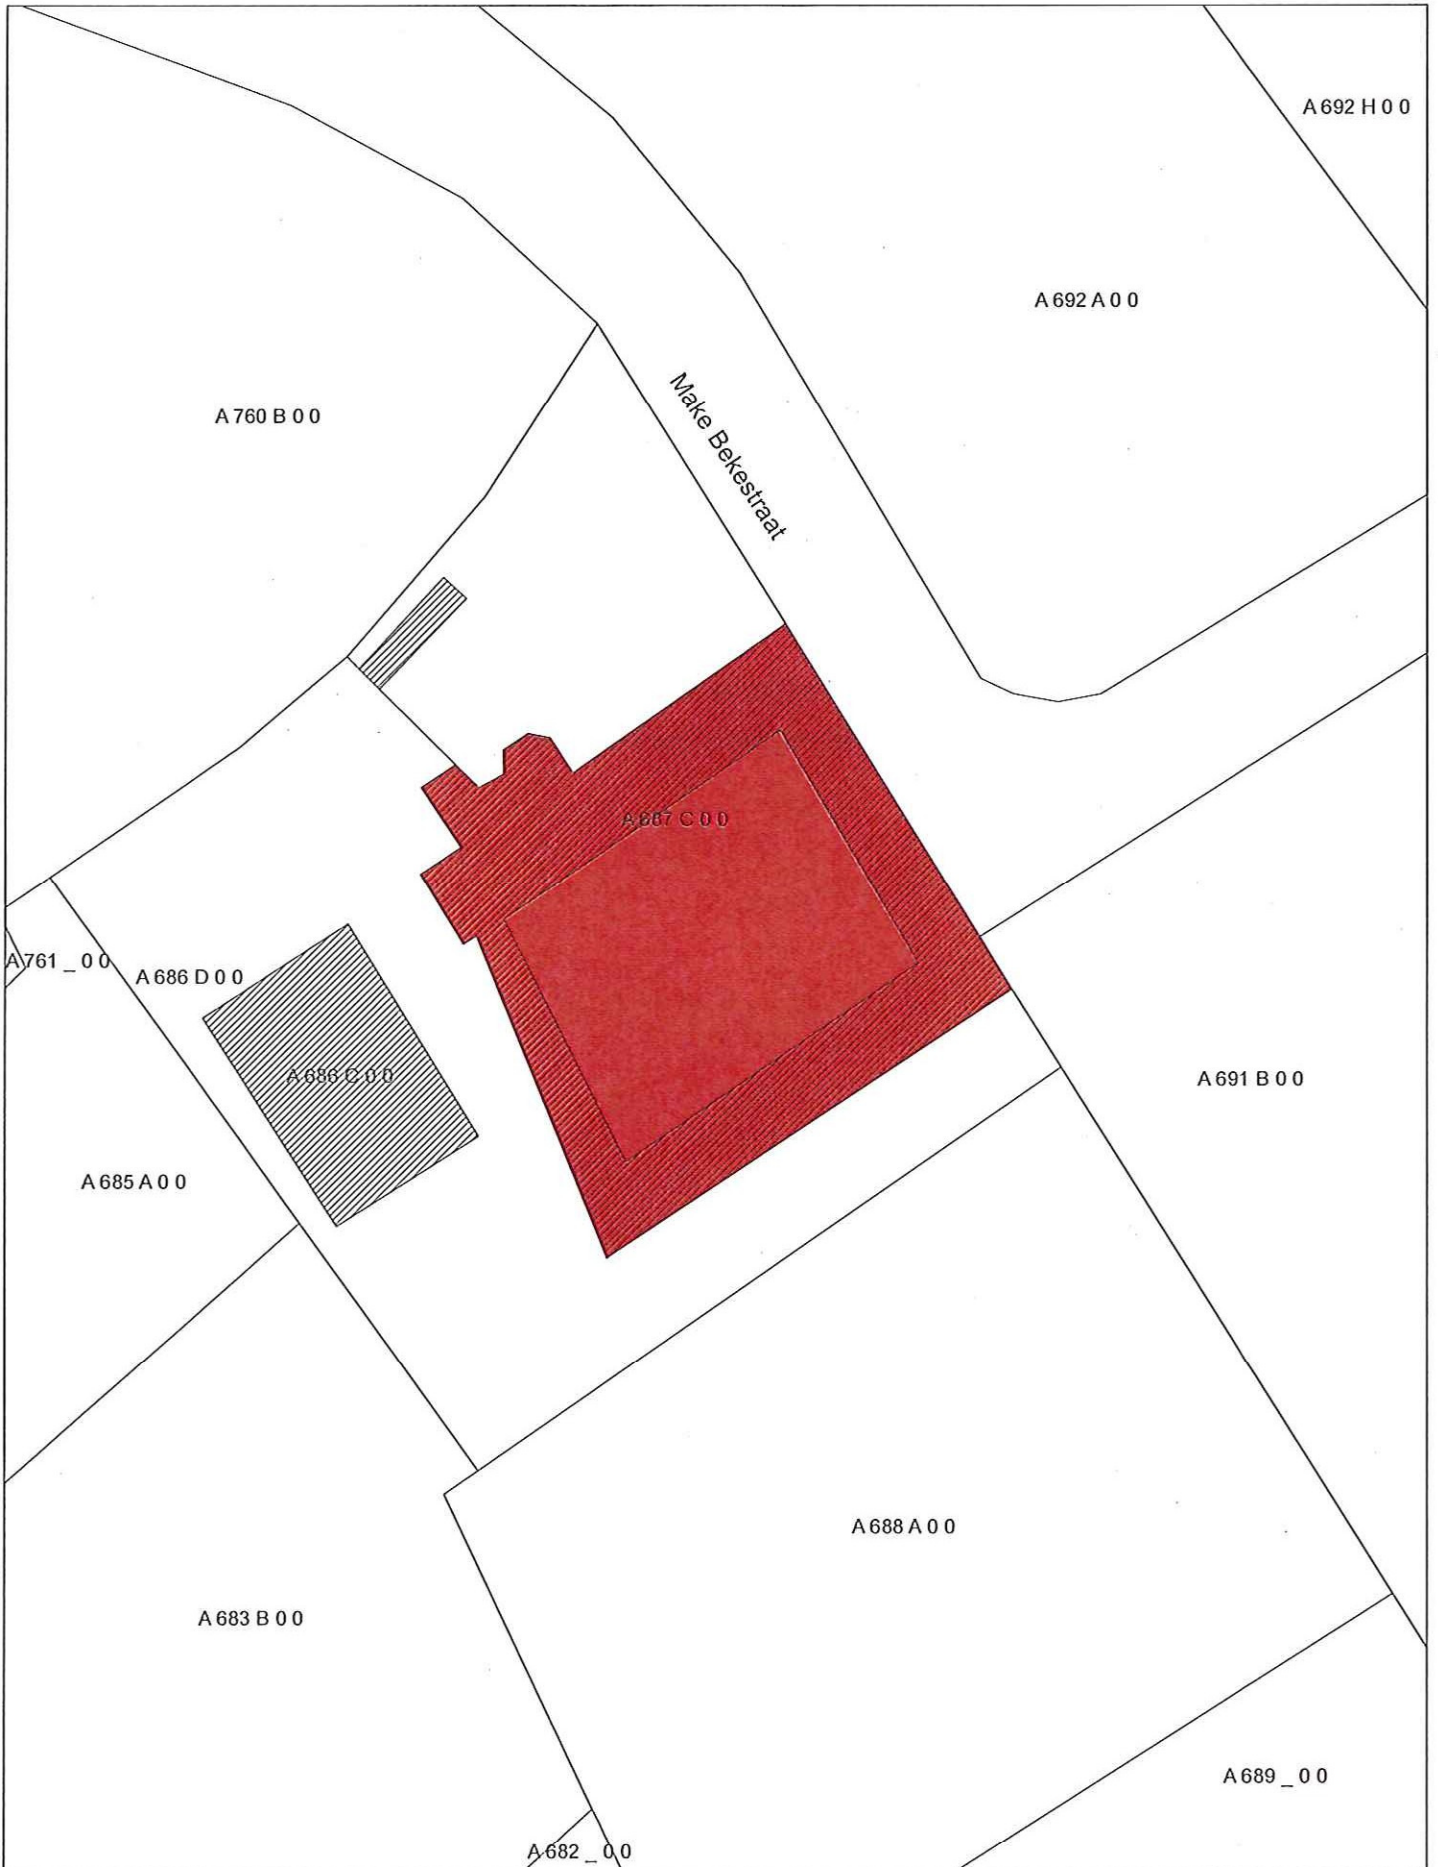

Beschermd Monument

Schaal: 1/750



Afbakening gebaseerd op Cadmap 2011

