

Vlaamse Overheid  
Beleidsdomein Ruimtelijke Ordening, Woonbeleid en Onroerend Erfgoed  
Onroerend Erfgoed

Plan als bijlage bij het ministerieel besluit tot bescherming van station

Provincie : West-Vlaanderen

Gemeente : BRUGGE

Dossier nr. : 4.001/31005/106.1

Plan nr. : 1/1

Ref. : Stefanie Gilté

Omschrijving : Station,  
Stationsplein nr. 5


Objectnummer: 4.01/31005/2179.1

Mij bekend om gevoegd te worden bij het besluit van heden:


17 JULI 2012

Brussel,

Vlaams minister van Bestuurszaken, Binnenlands Bestuur, Inburgering,  
Toerisme en Vlaamse Rand

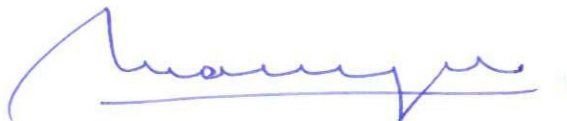

Geert BOURGEOIS

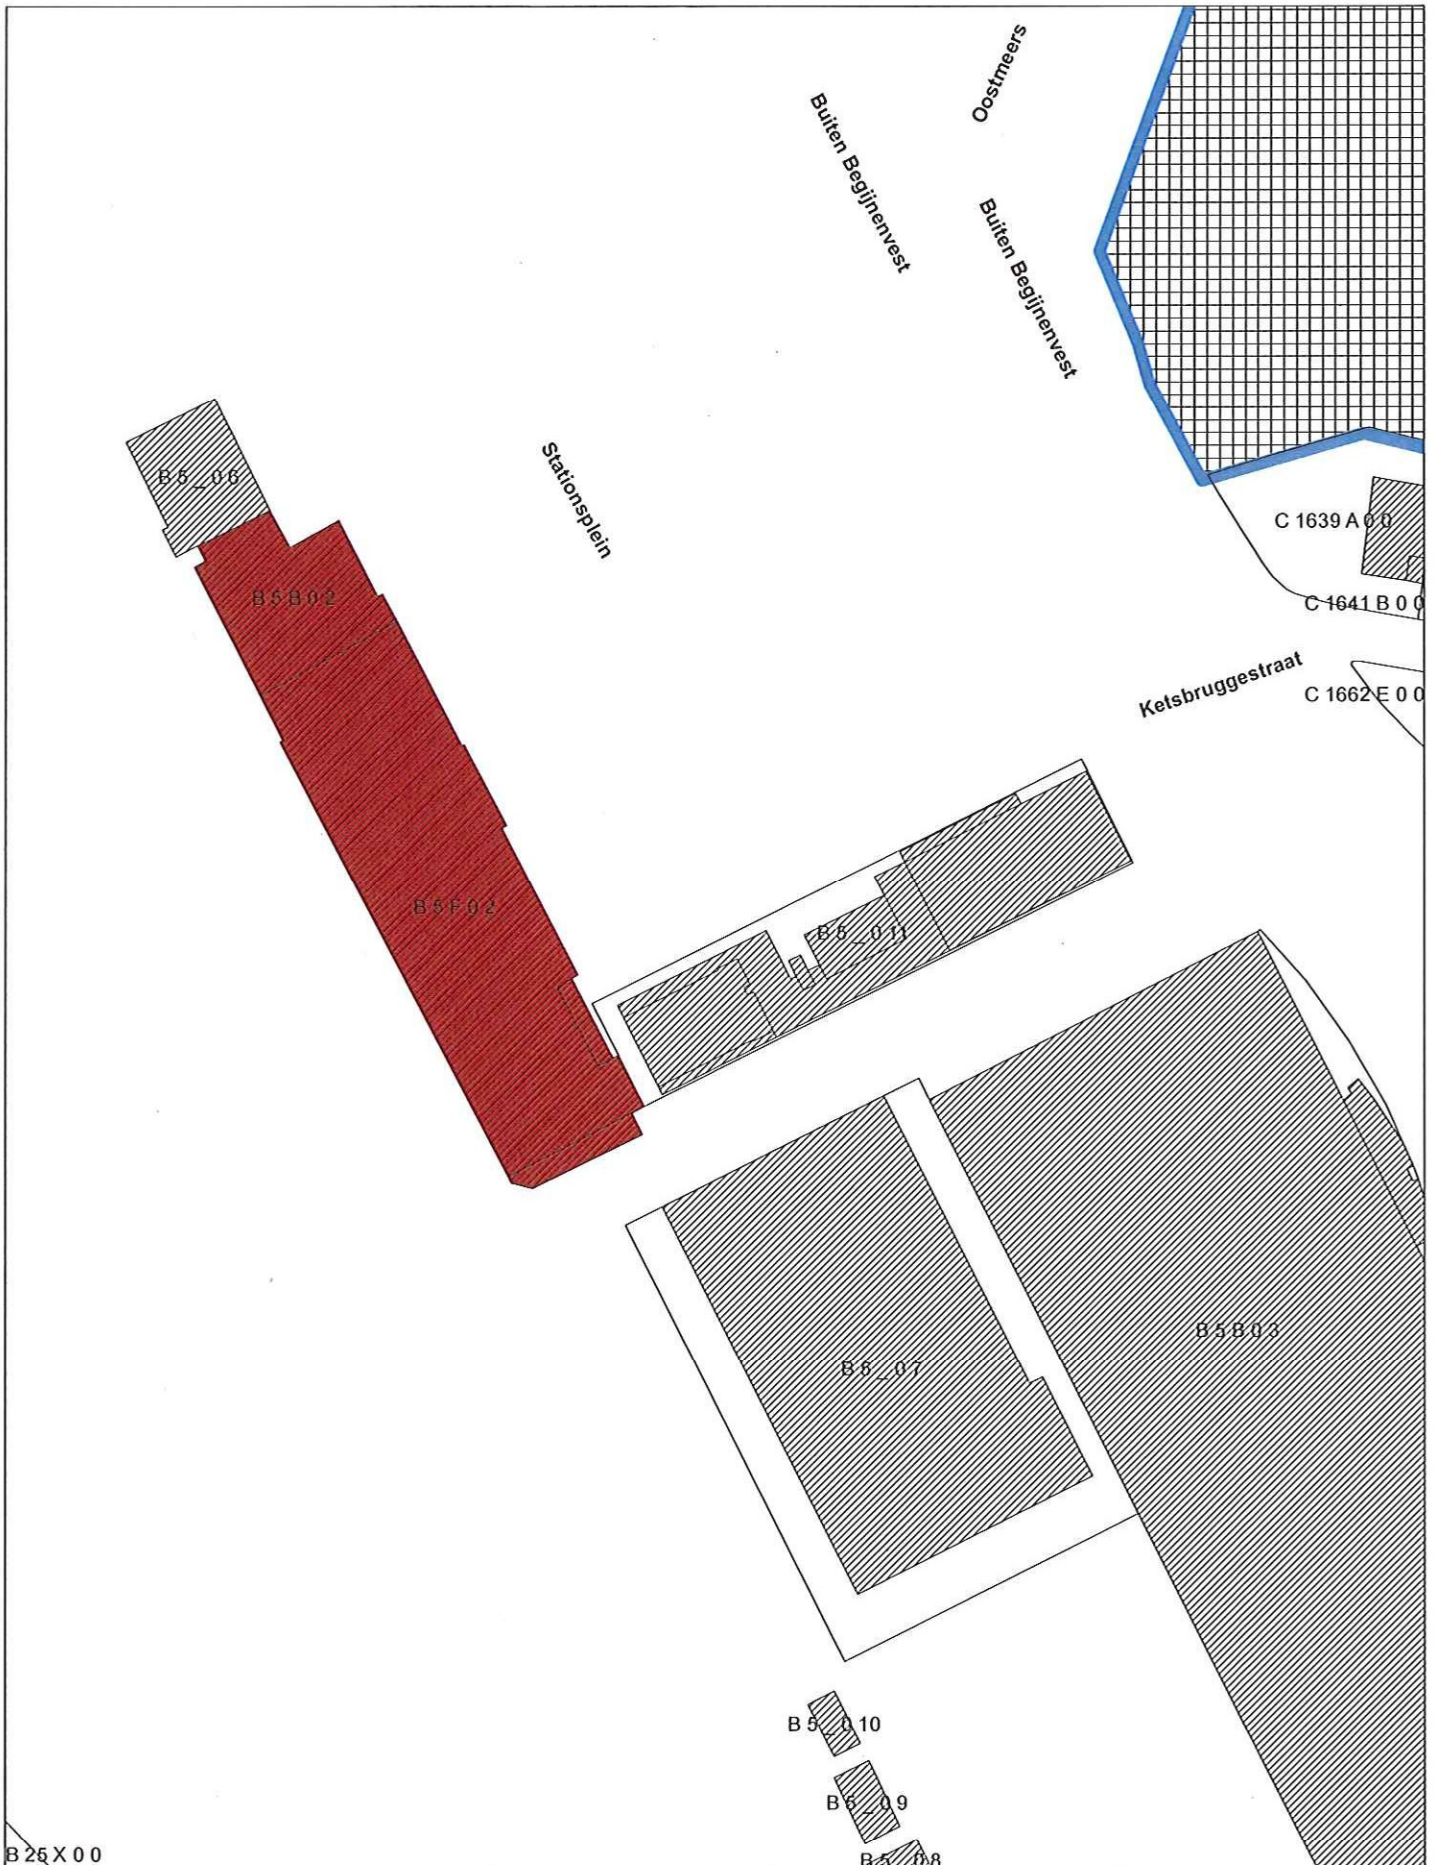

B 25 X 0 0

- Beschermd Monument
- Reeds beschermde stadsgezicht

Schaal: 1/1.500



Afbakening gebaseerd op CADMAP 2011

