

Vlaamse Overheid
Beleidsdomein Ruimtelijke Ordening, Woonbeleid en Onroerend Erfgoed
Onroerend Erfgoed

Plan als bijlage bij het ministerieel besluit tot bescherming van Centraal bibliotheekgebouw naar ontwerp van architect Jul De Roover

Provincie : Antwerpen

Plan nr. : 1/1

Gemeente : ANTWERPEN (DEURNE)

Ref. : Sibylle De Sadeleer

Dossier nr. : 4.001/11002/102.1

Omschrijving : Centraal bibliotheekgebouw naar ontwerp van architect Jul De Roover, Te Couwelaarlei 120


Objecnummer: 4.01/11002/2457.1

Mij bekend om gevoegd te worden bij het besluit van heden:


18 JULI 2012

Brussel,

Vlaams minister van Bestuurszaken, Binnenlands Bestuur, Inburgering,
Toerisme en Vlaamse Rand

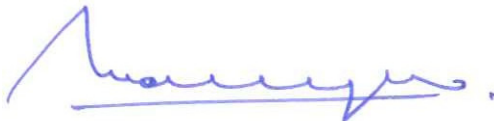


Geert BOURGEOIS

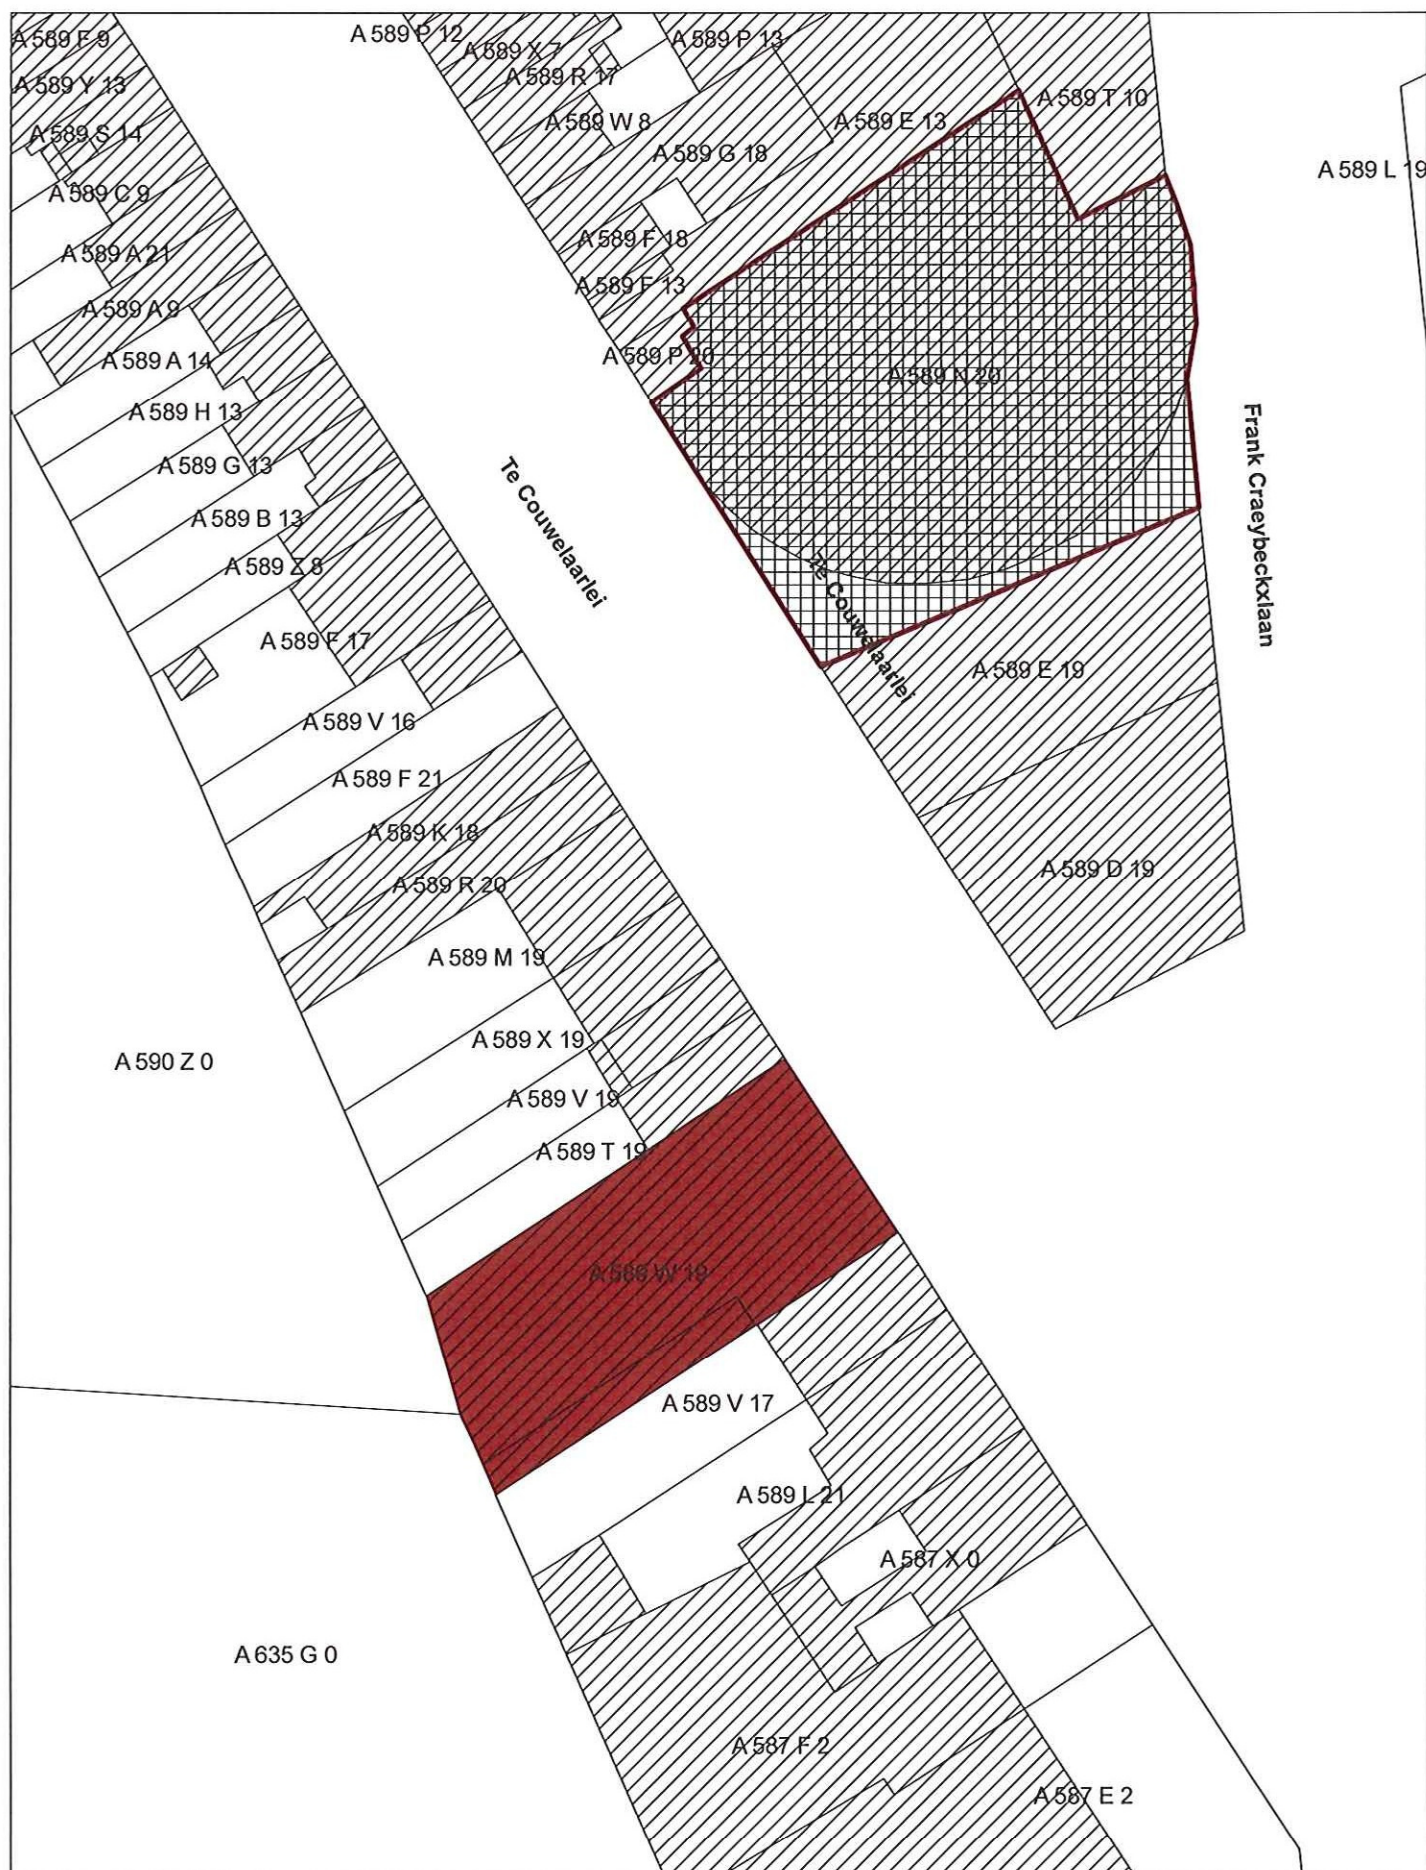

Monument

Reeds beschermde monumenten

Schaal: 1/750

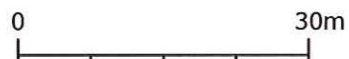

Afbakening gebaseerd op CADMAP 2011

