

Vlaamse Overheid
Beleidsdomein Ruimtelijke Ordening, Woonbeleid en Onroerend Erfgoed
Onroerend Erfgoed

Plan als bijlage bij het Ministerieel Besluit tot bescherming van een woonhuis als monument

Provincie : Oost-Vlaanderen

Plan nr. : 1/1

Gemeente : GENT (St-Amandsberg)

Ref. : Joeri Mertens

Dossier nr. : 4.001/44021/104.1

Omschrijving :

Woonhuis, ook bekend als Huis 'De Kapelle' gelegen te Gent (St-Amandsberg),
Antwerpsesteenweg 233

Objectnummer: 4.01/44021/1427.1

Mij bekend om gevoegd te worden bij het besluit van heden:


24 OKT. 2012

Brussel,

Vlaams minister van Bestuurszaken, Binnenlands Bestuur, Inburgering,
Toerisme en Vlaamse Rand



Geert BOURGEOIS

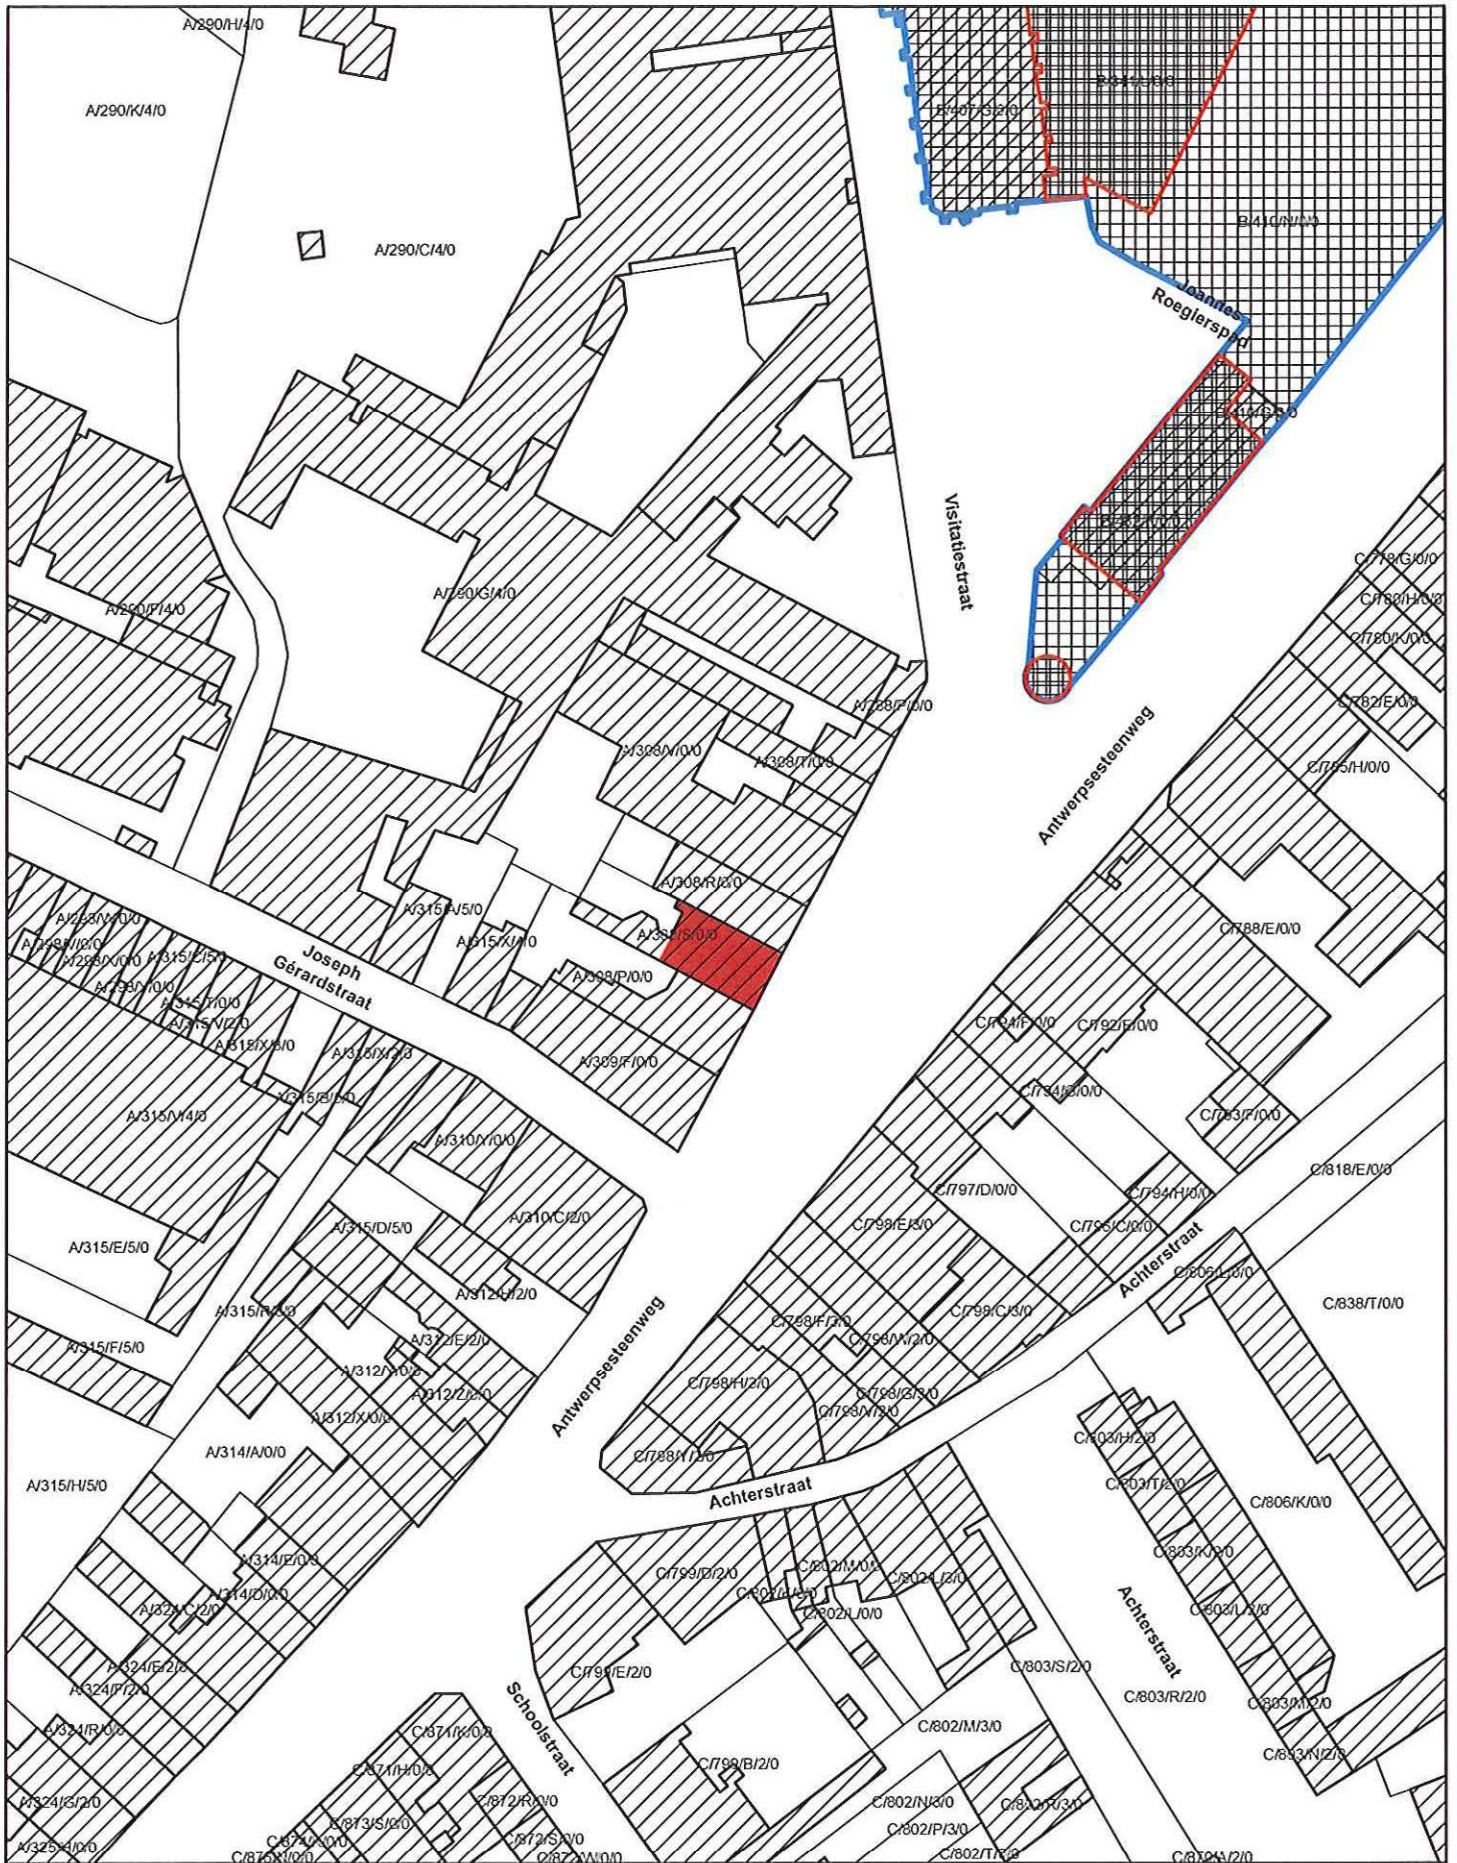

Legende

- Monument
- Reeds beschermd als monument
- Reeds beschermd als stadsgezicht

Schaal: 1/1.000



Afbakening gebaseerd op CADMAP 2011

