

Vlaamse Overheid
Beleidsdomein Ruimtelijke Ordening, Woonbeleid en Onroerend Erfgoed
Onroerend Erfgoed

Plan als bijlage bij het ministerieel besluit tot bescherming van een woning als monument

Provincie : Limburg

Gemeente : BERINGEN (Paal)

Dossier nr. : 4.001/70000/2609.1

Plan nr. : 1/1

Ref. : Dirk Pauwels

Omschrijving :


Woning Schoolstraat 26-28 (huis Aumann)

Object nr.: 4.01/71004/143.1


Mij bekend om gevoegd te worden bij het besluit van heden:

Brussel, 29 NOV. 2012

Vlaams minister van Bestuurszaken, Binnenlands Bestuur, Inburgering,
Toerisme en Vlaamse Rand

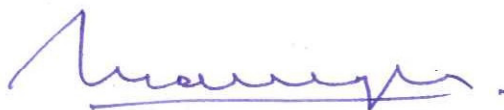

Geert BOURGEOIS

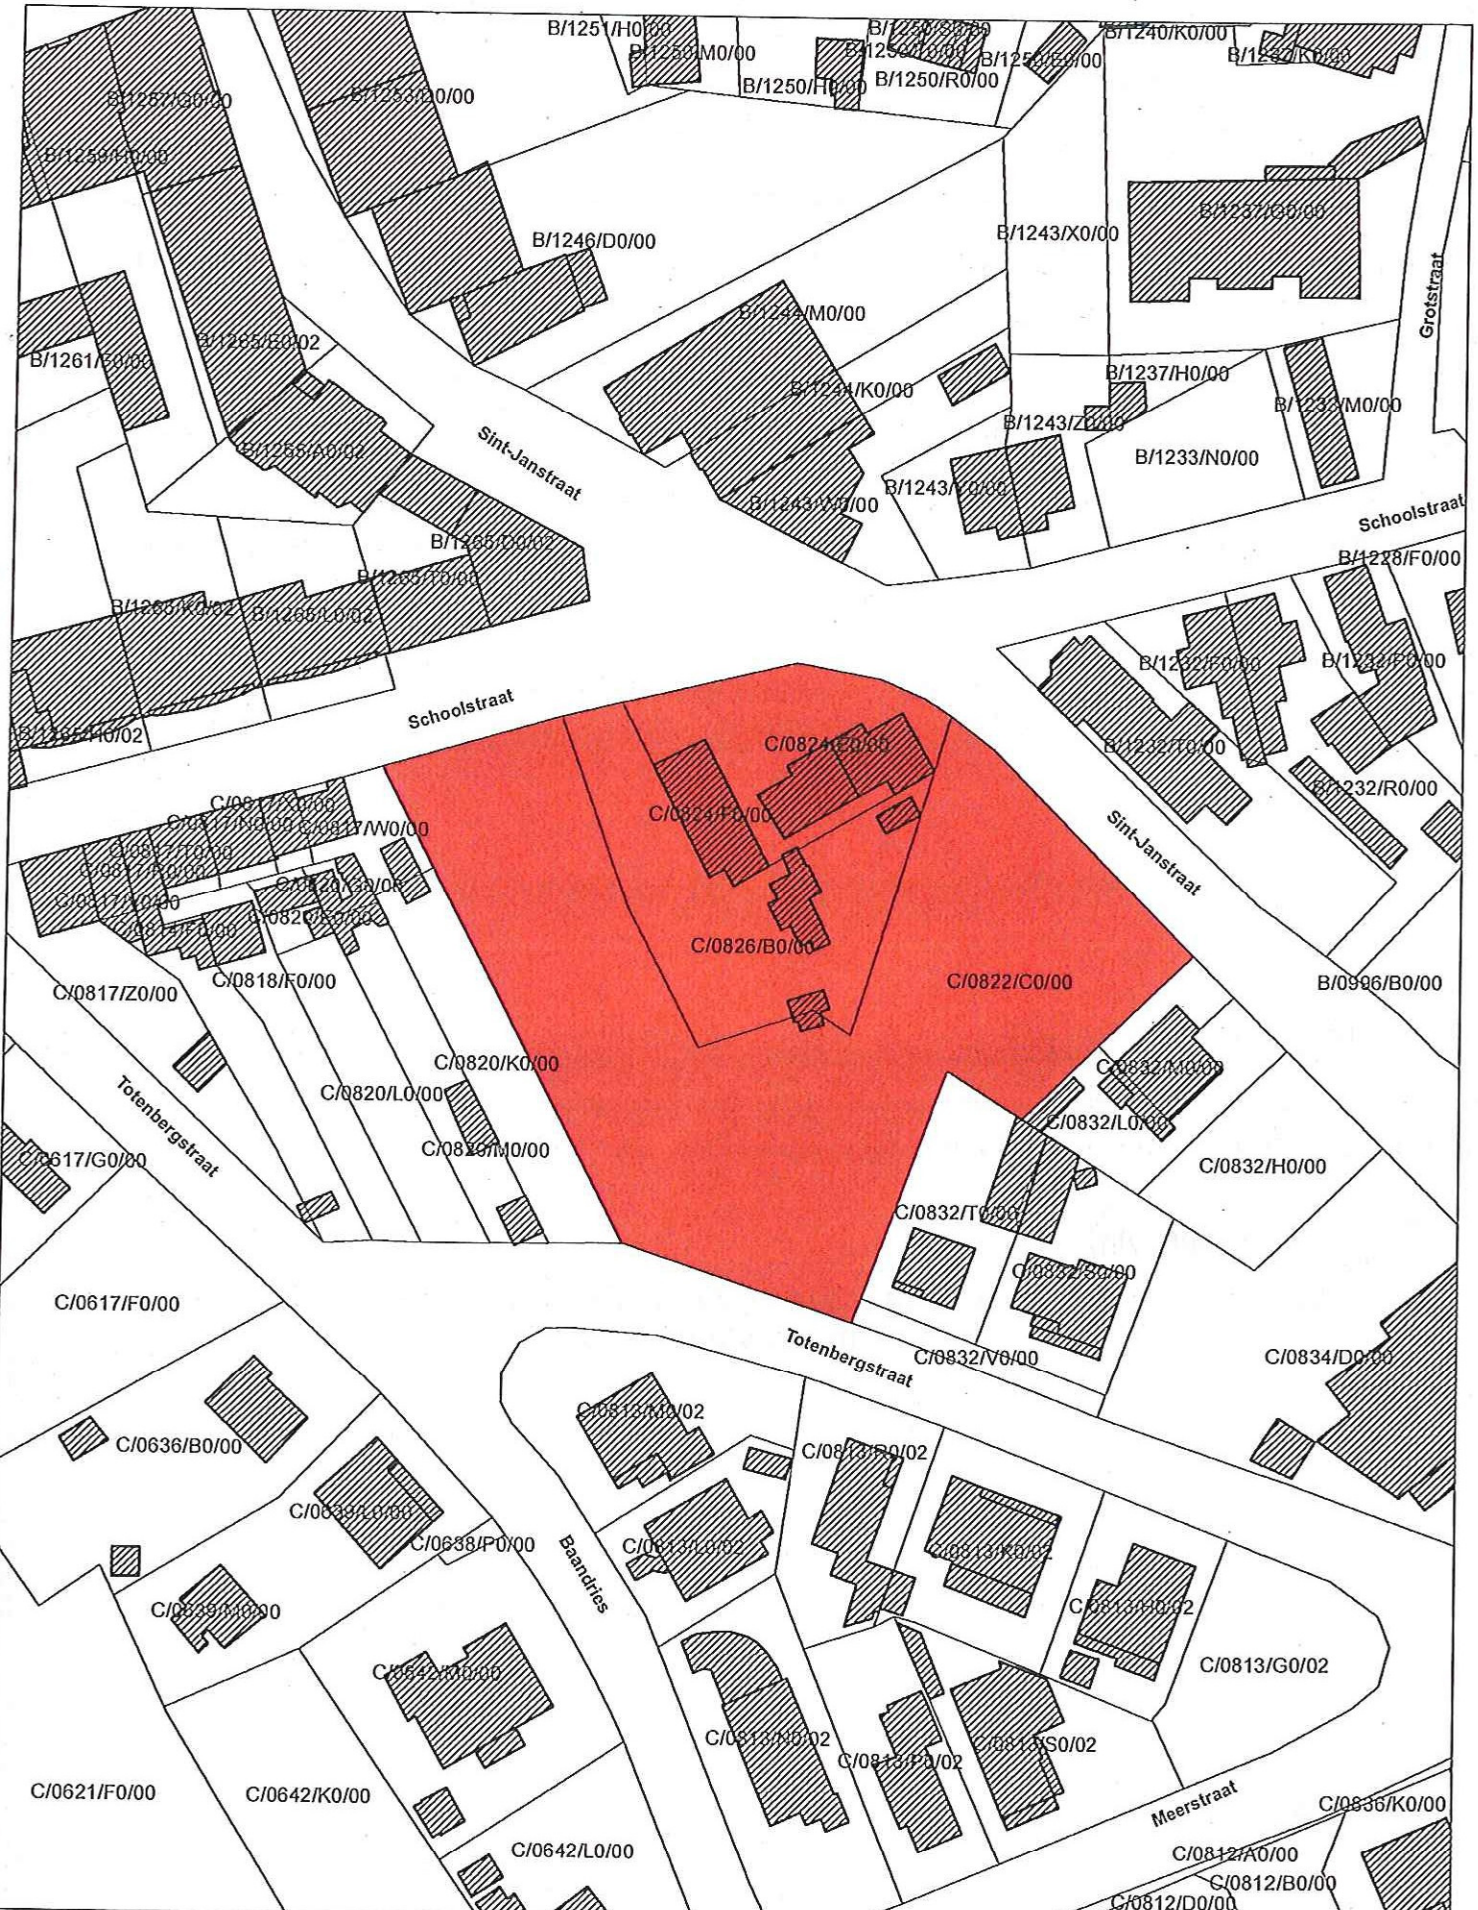

 Monument

Schaal: 1/1.000



Afbakening gebaseerd op GRB

