

Vlaamse Overheid
Beleidsdomein Ruimtelijke Ordening, Woonbeleid en Onroerend Erfgoed
Onroerend Erfgoed

Plan als bijlage bij het ministerieel besluit tot bescherming van
Geallieerde militaire post (W.O. I) bij 'Scott Farm'

Provincie : West-Vlaanderen

Plan nr. : 1/1

Gemeente : HEUVELLAND (WIJTSCHATE)

Ref. : Hannelore Decoodt

Dossier nr. : 4.001/33039/106.1

Omschrijving : Geallieerde militaire post (W.O. I) bij 'Scott Farm', gelegen te Heuvelland (Wijschate),
Wulvergemstraat zn

Is gerelateerd aan de volgende objecten: 4.01/33039/889.1

Mij bekend om gevoegd te worden bij het besluit van heden:


10 DEC. 2012

Brussel,

Vlaams minister van Bestuurszaken, Binnenlands Bestuur, Inburgering,
Toerisme en Vlaamse Rand



Geert BOURGEOIS

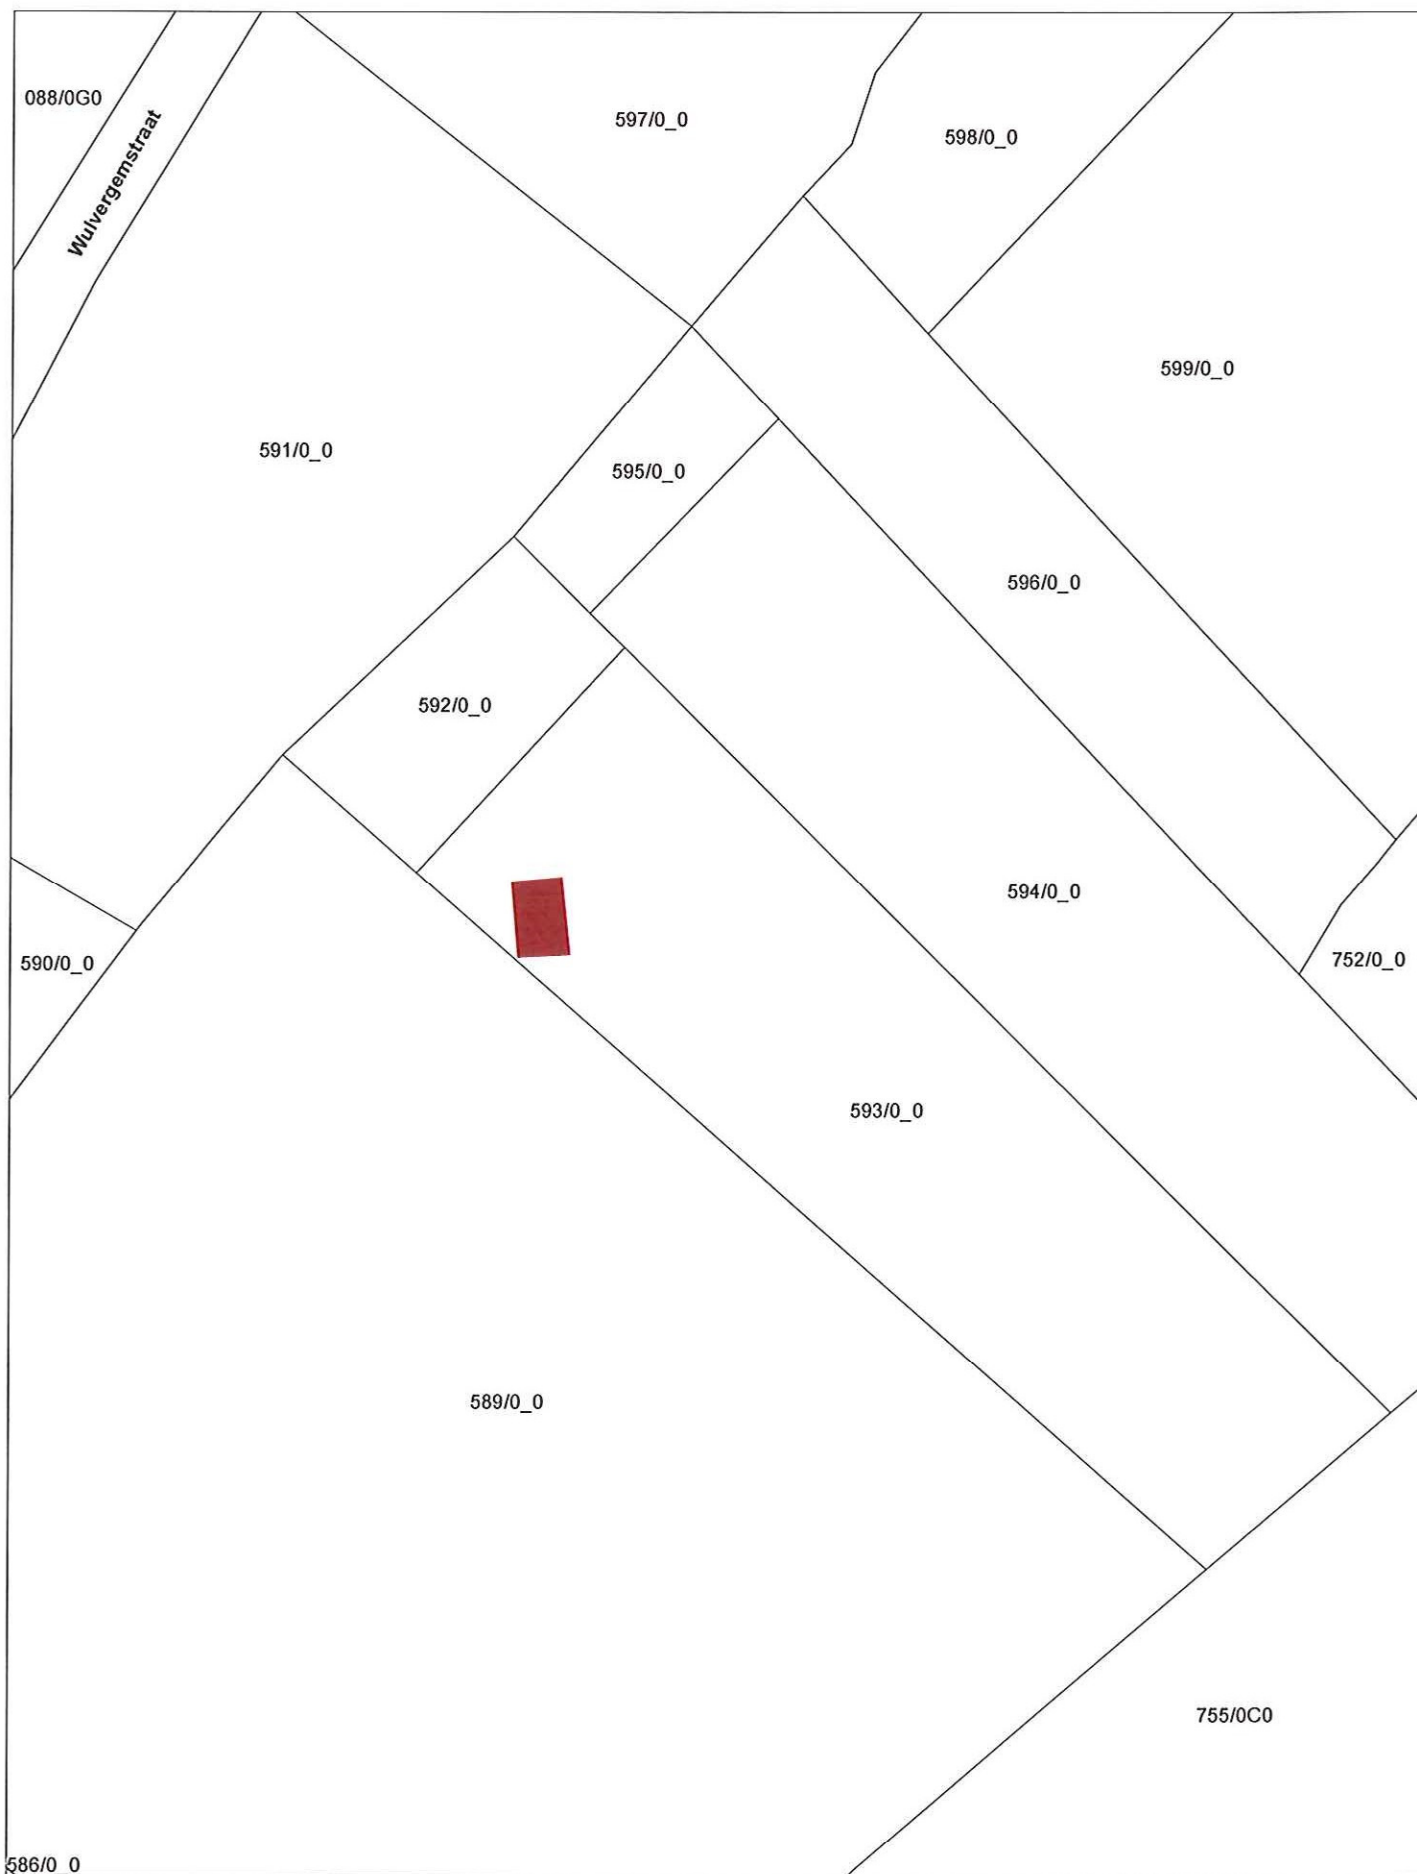

 Monument

Schaal: 1/750



Afbakening gebaseerd op GRB

