

**Vlaamse Overheid**  
**Beleidsdomein Ruimtelijke Ordening, Woonbeleid en Onroerend Erfgoed**  
**Onroerend Erfgoed**

Plan als bijlage bij het ministerieel besluit tot bescherming van oorlogsmonumenten in de provincie  
Antwerpen, stad Mechelen

Provincie : Antwerpen

Gemeente : MECHELEN

Dossier nr. : 4.001/10000/2531.1

Plan nr. : 3/3

Ref. : Rita Steyaert

Omschrijving :

Heldenmonument op de stedelijke begraafplaats van Mechelen


Is gerelateerd aan volgend object: 4.01/10000/113.3

Mij bekend om gevoegd te worden bij het besluit van heden:


17 DEC. 2012

Brussel,

Vlaams minister van Bestuurszaken, Binnenlands Bestuur, Inburgering,  
Toerisme en Vlaamse Rand

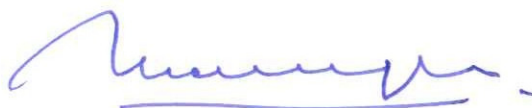

Geert BOURGEOIS

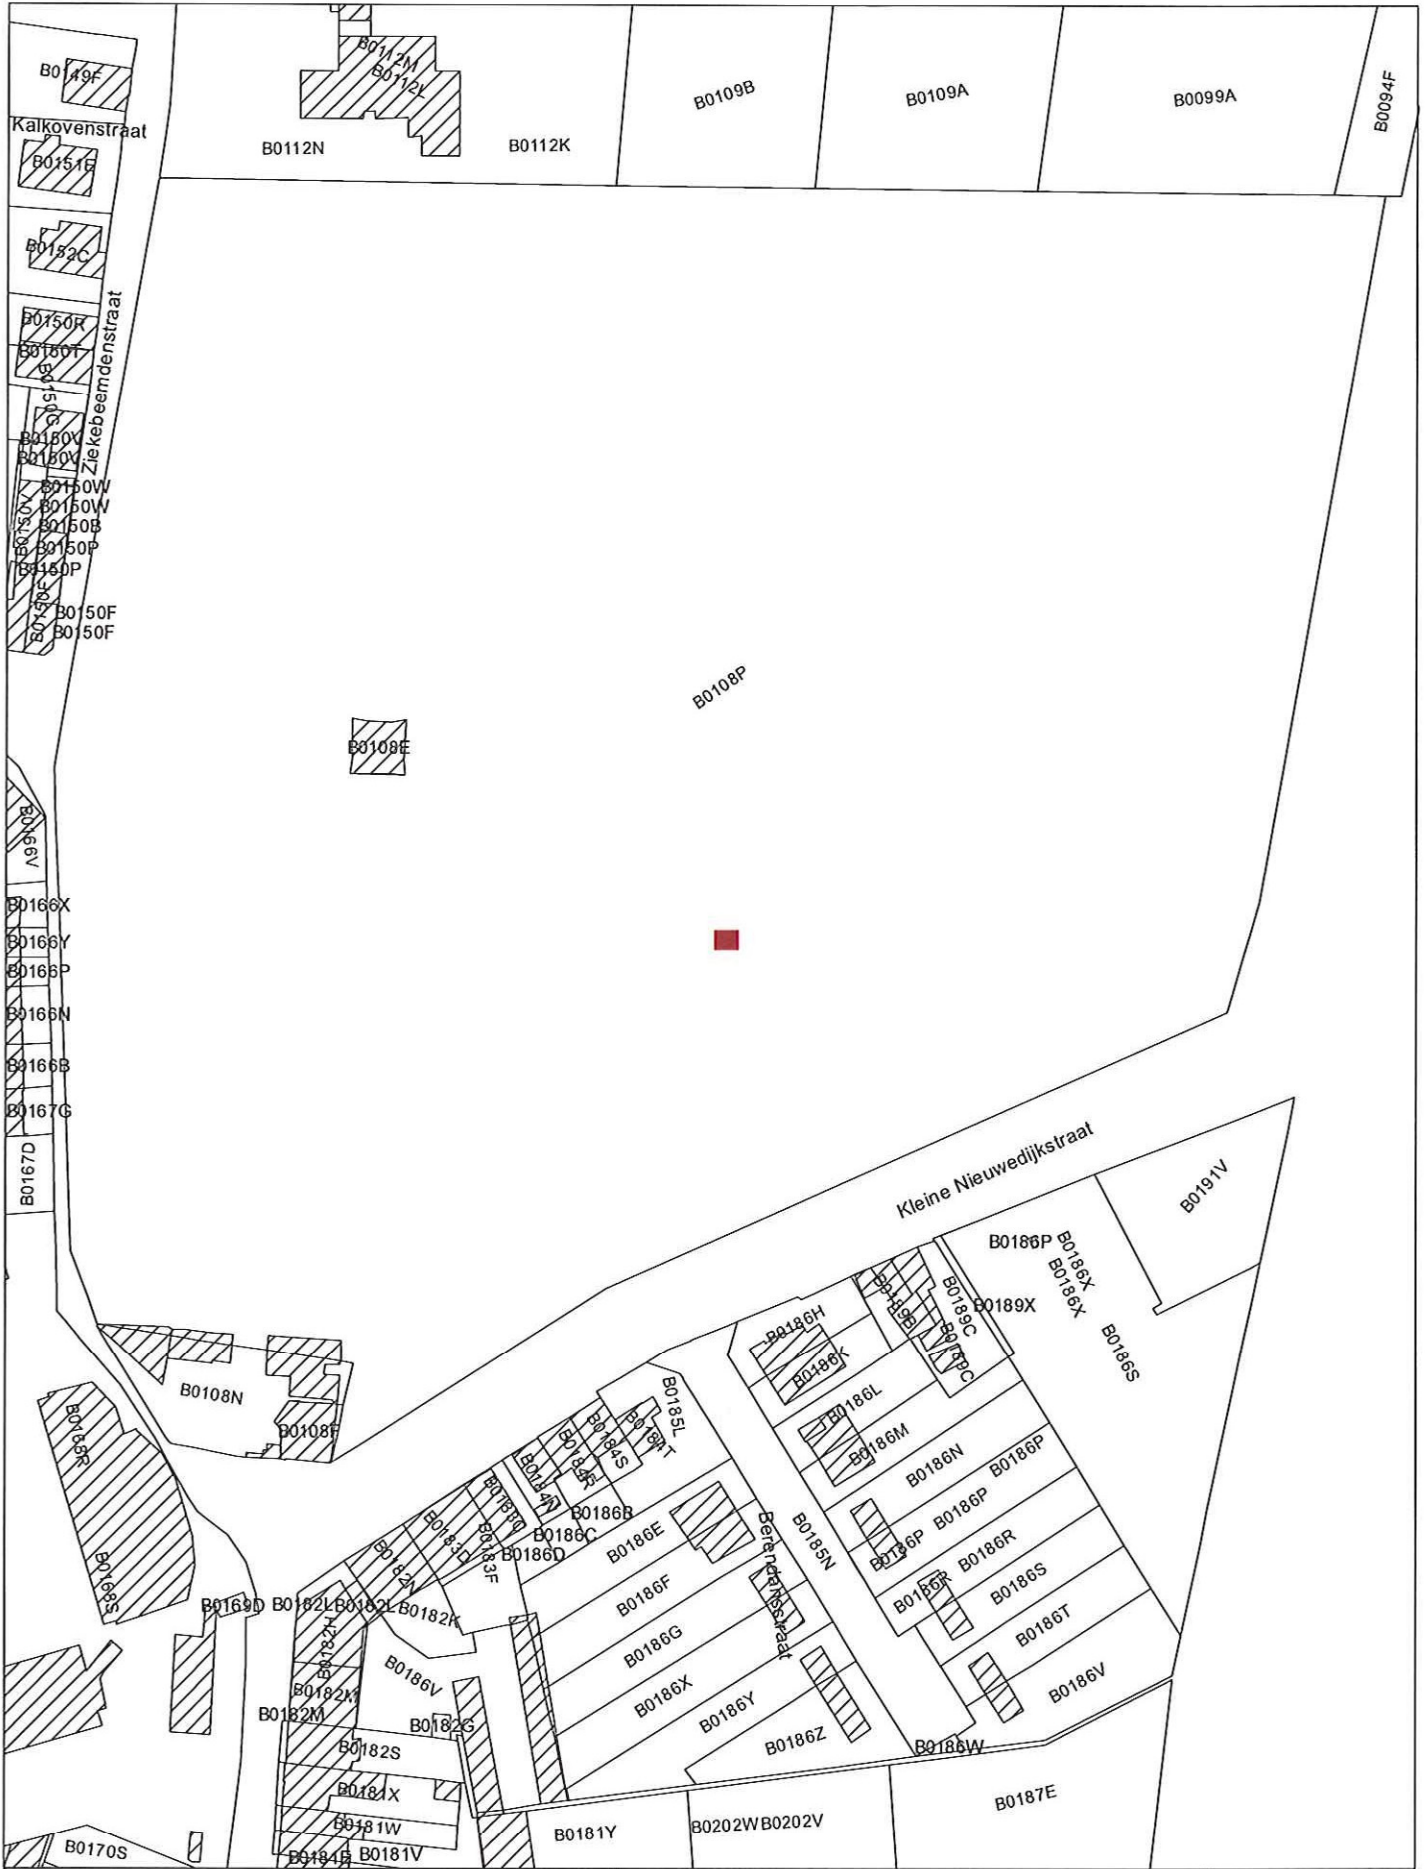

 Monument

Schaal: 1/1.500  0 70m

Afbakening gebaseerd op GRB

