

Vlaamse Overheid
Beleidsdomein Ruimtelijke Ordening, Woonbeleid en Onroerend Erfgoed
Onroerend Erfgoed

Plan als bijlage bij het ministerieel besluit tot bescherming van
het Rozenhof en de onmiddellijke omgeving

Provincie : Vlaams-Brabant

Gemeente : HERNE (Sint-Pieters-Kapelle)

Dossier nr. : 4.001/20000/2327.1

Plan nr. : 1/1

Ref. : Marjolijn Van
Damme

Omschrijving :

Het Rozenhof en de onmiddellijke omgeving, Rooststraat 1 te HERNE (Sint-Pieters-Kapelle)


objectnummer: 4.01/23032/124.1

Mij bekend om gevoegd te worden bij het besluit van heden:


Brussel,

24 JAN. 2013

Vlaams minister van Bestuurszaken, Binnenlands Bestuur, Inburgering,
Toerisme en Vlaamse Rand

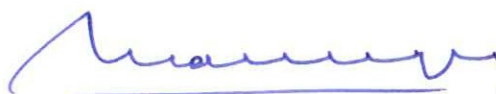

Geert BOURGEOIS

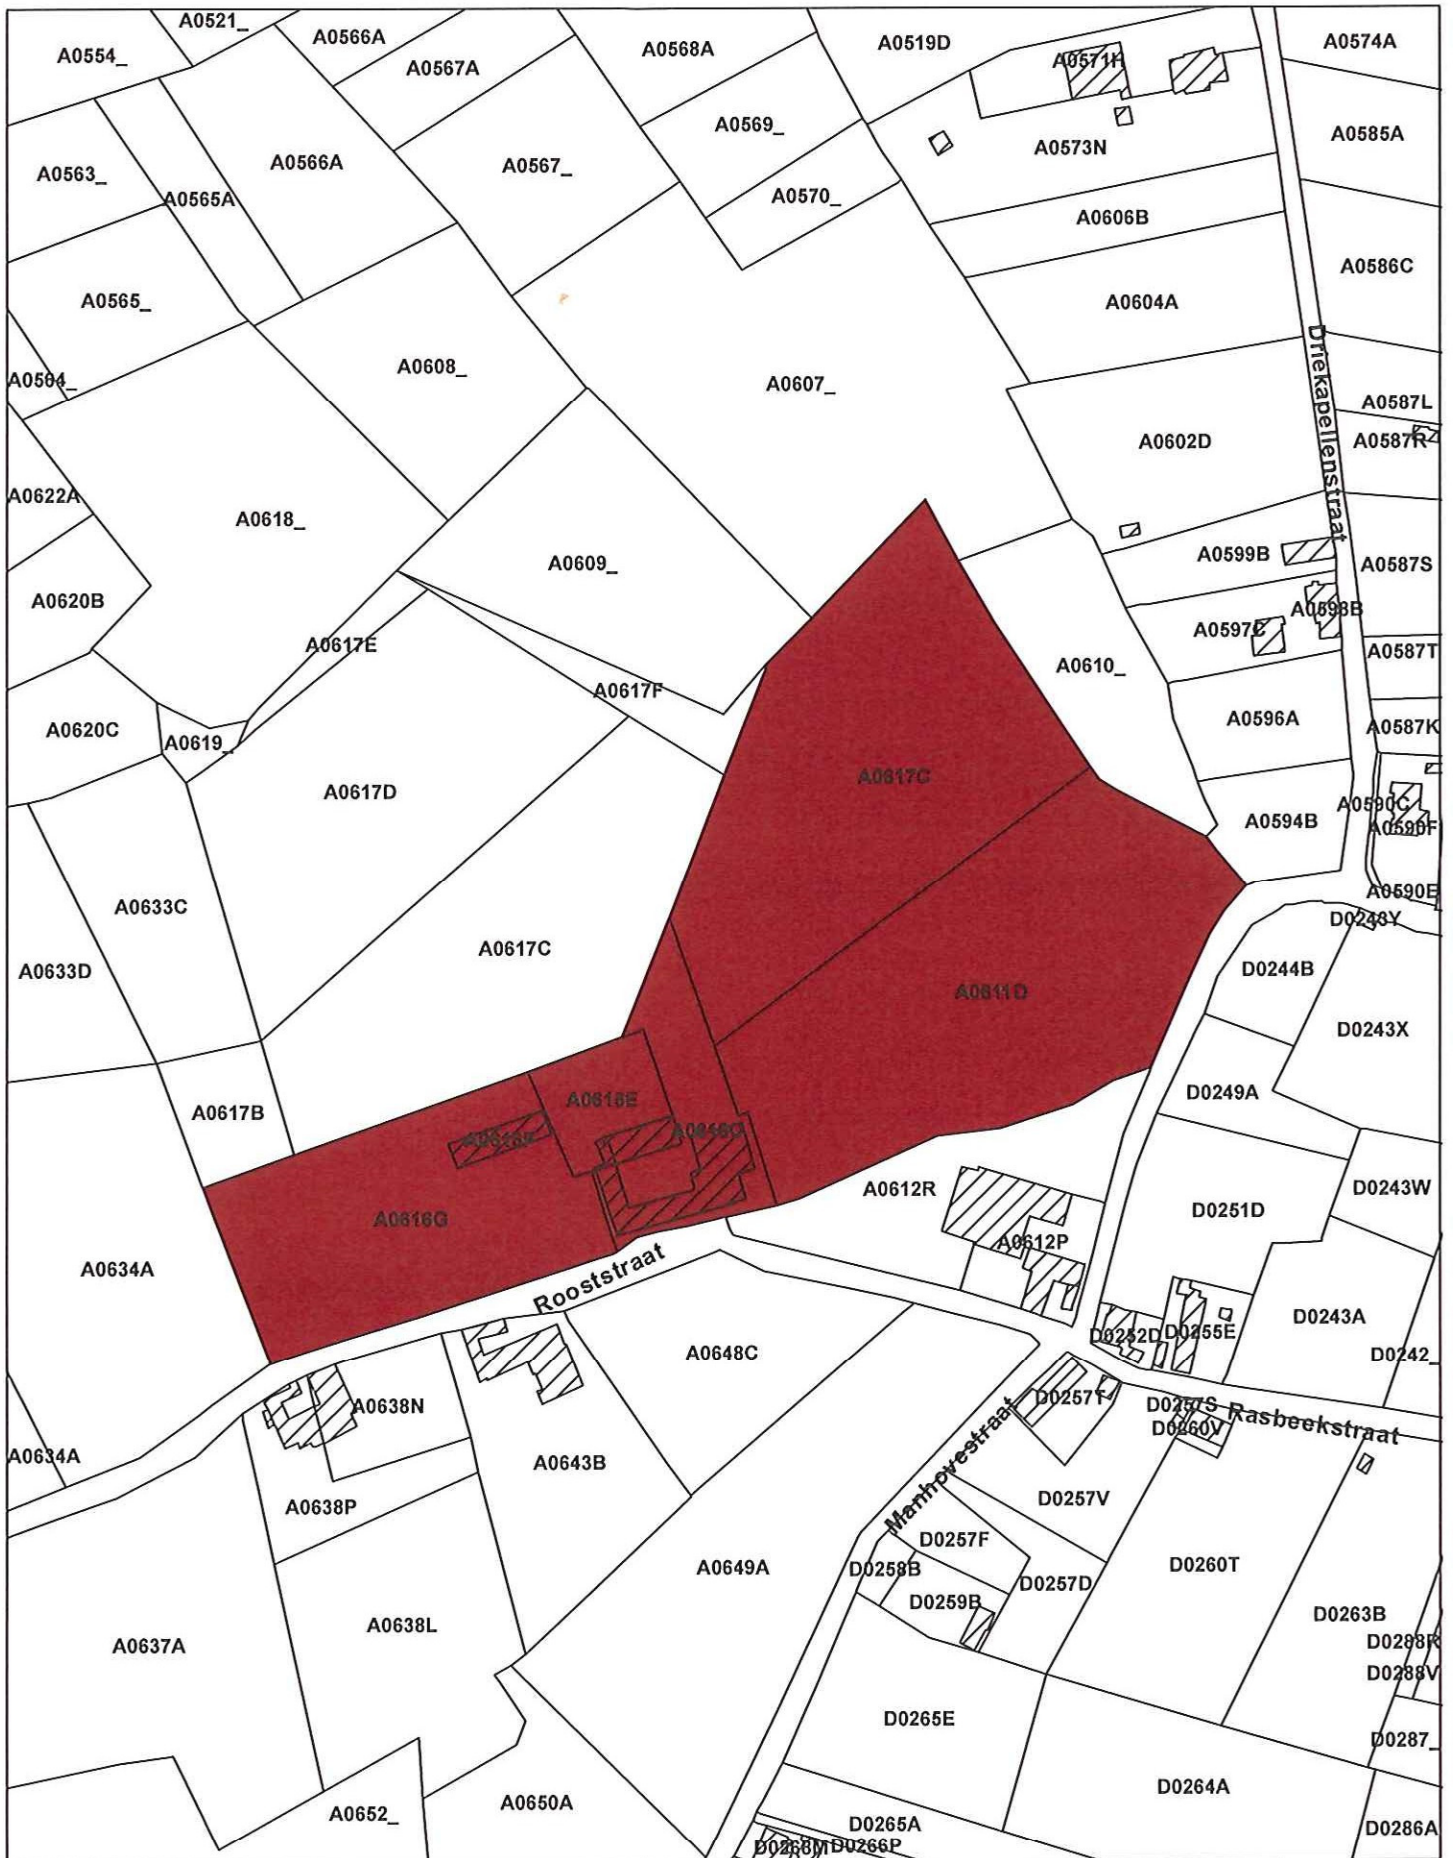

■ Monument

Schaal: 1/2.500



Afbakening gebaseerd op het GRB

